

**ГРАФИЧЕСКОЕ ОПИСАНИЕ**  
местоположения границ публичного сервитута

**Публичный сервитут для использования земель и земельных участков**  
**в целях эксплуатации линейного объекта системы газоснабжения федерального значения**  
**«сооружение, газопровод - отвод высокого давления и АГРС»**

(наименование объекта, местоположение границ которого описано (далее - объект))

Раздел 1

| Сведения об объекте |                                                                              |   |
|---------------------|------------------------------------------------------------------------------|---|
| № п/п               | Характеристики объекта                                                       | Описание характеристик   |
| 1                   | 2                                                                            | 3   |
| 1                   | Местоположение объекта                                                       | Краснодарский край   |
| 2                   | Площадь объекта +/- величина погрешности определения площади (Р+/- Дельта Р) | 344072 кв.м ± 133.35 кв.м   |
| 3                   | Иные характеристики объекта                                                  | Публичный сервитут для использования земель и земельных участков в целях эксплуатации линейного объекта системы газоснабжения федерального значения «сооружение, газопровод - отвод высокого давления и АГРС», в соответствии с п. 3 ст. 3.6 Федерального закона от 25 октября 2001 г. № 137-ФЗ «О введении в действие Земельного кодекса Российской Федерации». Срок публичного сервитута 49 лет. Публичный сервитут устанавливается в пользу ПАО «Газпром»: ИНН 7736050003, ОГРН 1027700070518 адрес почтовый - BOX 1255, г. Санкт-Петербург, 200961; тел.: 8(812) 413-74-44; адрес электронной почты: <a href="mailto:gazprom@gazprom.ru">gazprom@gazprom.ru</a> |

## Раздел 2

| Сведения о местоположении границ объекта        |               |            |                                                     |                                                                                            |                                                                |
|-------------------------------------------------|---------------|------------|-----------------------------------------------------|--------------------------------------------------------------------------------------------|----------------------------------------------------------------|
| 1. Система координат <u>МСК-23, зона 1 (23)</u> |               |            |                                                     |                                                                                            |                                                                |
| 2. Сведения о характерных точках границ объекта |               |            |                                                     |                                                                                            |                                                                |
| Обозначение<br>характерных<br>точек границ      | Координаты, м |            | Метод определения<br>координат<br>характерной точки | Средняя<br>квадратическая<br>погрешность<br>положения<br>характерной точки<br>( $M_t$ ), м | Описание<br>обозначения<br>точка<br>местности (при<br>наличии) |
|                                                 | X             | Y          |                                                     |                                                                                            |                                                                |
| 1                                               | 2             | 3          | 4                                                   | 5                                                                                          | 6                                                              |
| 1                                               | 491630.21     | 1370260.34 | Аналитический метод                                 | 0.10                                                                                       | –                                                              |
| 2                                               | 491625.64     | 1370256.04 | Аналитический метод                                 | 0.10                                                                                       | –                                                              |
| 3                                               | 491622.27     | 1370250.75 | Аналитический метод                                 | 0.10                                                                                       | –                                                              |
| 4                                               | 491620.34     | 1370244.79 | Аналитический метод                                 | 0.10                                                                                       | –                                                              |
| 5                                               | 491619.95     | 1370238.54 | Аналитический метод                                 | 0.10                                                                                       | –                                                              |
| 6                                               | 491621.13     | 1370232.38 | Аналитический метод                                 | 0.10                                                                                       | –                                                              |
| 7                                               | 491623.79     | 1370226.71 | Аналитический метод                                 | 0.10                                                                                       | –                                                              |
| 8                                               | 491639.51     | 1370202.91 | Аналитический метод                                 | 0.10                                                                                       | –                                                              |
| 9                                               | 491669.62     | 1370160.03 | Аналитический метод                                 | 0.10                                                                                       | –                                                              |
| 10                                              | 491678.66     | 1370146.22 | Аналитический метод                                 | 0.10                                                                                       | –                                                              |
| 11                                              | 491679.15     | 1370143.62 | Аналитический метод                                 | 0.10                                                                                       | –                                                              |
| 12                                              | 491681.82     | 1370137.95 | Аналитический метод                                 | 0.10                                                                                       | –                                                              |
| 13                                              | 491690.35     | 1370125.19 | Аналитический метод                                 | 0.10                                                                                       | –                                                              |
| 14                                              | 491694.35     | 1370120.37 | Аналитический метод                                 | 0.10                                                                                       | –                                                              |
| 15                                              | 491696.90     | 1370118.51 | Аналитический метод                                 | 0.10                                                                                       | –                                                              |
| 16                                              | 491784.63     | 1369985.05 | Аналитический метод                                 | 0.10                                                                                       | –                                                              |
| 17                                              | 491788.62     | 1369980.23 | Аналитический метод                                 | 0.10                                                                                       | –                                                              |
| 18                                              | 491793.68     | 1369976.54 | Аналитический метод                                 | 0.10                                                                                       | –                                                              |
| 19                                              | 491799.52     | 1369974.25 | Аналитический метод                                 | 0.10                                                                                       | –                                                              |
| 20                                              | 492011.98     | 1369929.64 | Аналитический метод                                 | 0.10                                                                                       | –                                                              |
| 21                                              | 492038.72     | 1369900.72 | Аналитический метод                                 | 0.10                                                                                       | –                                                              |
| 22                                              | 492239.32     | 1369675.90 | Аналитический метод                                 | 0.10                                                                                       | –                                                              |
| 23                                              | 492309.61     | 1369598.47 | Аналитический метод                                 | 0.10                                                                                       | –                                                              |
| 24                                              | 492351.31     | 1369550.12 | Аналитический метод                                 | 0.10                                                                                       | –                                                              |
| 25                                              | 492356.38     | 1369546.43 | Аналитический метод                                 | 0.10                                                                                       | –                                                              |
| 26                                              | 492362.20     | 1369544.14 | Аналитический метод                                 | 0.10                                                                                       | –                                                              |
| 27                                              | 492368.42     | 1369543.34 | Аналитический метод                                 | 0.10                                                                                       | –                                                              |
| 28                                              | 492374.64     | 1369544.14 | Аналитический метод                                 | 0.10                                                                                       | –                                                              |
| 29                                              | 492382.69     | 1369547.02 | Аналитический метод                                 | 0.10                                                                                       | –                                                              |
| 30                                              | 492477.24     | 1369574.83 | Аналитический метод                                 | 0.10                                                                                       | –                                                              |
| 31                                              | 492497.03     | 1369544.10 | Аналитический метод                                 | 0.10                                                                                       | –                                                              |
| 32                                              | 492544.38     | 1369472.59 | Аналитический метод                                 | 0.10                                                                                       | –                                                              |
| 33                                              | 492828.53     | 1369048.97 | Аналитический метод                                 | 0.10                                                                                       | –                                                              |
| 34                                              | 492990.86     | 1368809.78 | Аналитический метод                                 | 0.10                                                                                       | –                                                              |
| 35                                              | 493017.70     | 1368771.42 | Аналитический метод                                 | 0.10                                                                                       | –                                                              |
| 36                                              | 493085.84     | 1368669.97 | Аналитический метод                                 | 0.10                                                                                       | –                                                              |
| 37                                              | 493280.78     | 1368388.83 | Аналитический метод                                 | 0.10                                                                                       | –                                                              |
| 38                                              | 493345.35     | 1368305.04 | Аналитический метод                                 | 0.10                                                                                       | –                                                              |
| 39                                              | 493430.36     | 1368205.87 | Аналитический метод                                 | 0.10                                                                                       | –                                                              |
| 40                                              | 493463.55     | 1368182.85 | Аналитический метод                                 | 0.10                                                                                       | –                                                              |
| 41                                              | 493487.00     | 1368171.28 | Аналитический метод                                 | 0.10                                                                                       | –                                                              |
| 42                                              | 493561.66     | 1368138.02 | Аналитический метод                                 | 0.10                                                                                       | –                                                              |
| 43                                              | 493584.32     | 1368126.60 | Аналитический метод                                 | 0.10                                                                                       | –                                                              |
| 44                                              | 493590.16     | 1368124.30 | Аналитический метод                                 | 0.10                                                                                       | –                                                              |
| 45                                              | 493596.37     | 1368123.50 | Аналитический метод                                 | 0.10                                                                                       | –                                                              |
| 46                                              | 493602.59     | 1368124.30 | Аналитический метод                                 | 0.10                                                                                       | –                                                              |
| 47                                              | 493608.41     | 1368126.60 | Аналитический метод                                 | 0.10                                                                                       | –                                                              |
| 48                                              | 493618.60     | 1368133.89 | Аналитический метод                                 | 0.10                                                                                       | –                                                              |
| 49                                              | 493666.30     | 1368165.29 | Аналитический метод                                 | 0.10                                                                                       | –                                                              |
| 50                                              | 494030.47     | 1368409.34 | Аналитический метод                                 | 0.10                                                                                       | –                                                              |

|     |           |            |                     |      |   |
|-----|-----------|------------|---------------------|------|---|
| 51  | 494141.97 | 1368483.13 | Аналитический метод | 0.10 | — |
| 52  | 494174.89 | 1368506.36 | Аналитический метод | 0.10 | — |
| 53  | 494315.50 | 1368598.87 | Аналитический метод | 0.10 | — |
| 54  | 494581.87 | 1368772.85 | Аналитический метод | 0.10 | — |
| 55  | 494813.13 | 1368648.82 | Аналитический метод | 0.10 | — |
| 56  | 494981.90 | 1368559.97 | Аналитический метод | 0.10 | — |
| 57  | 495109.63 | 1368490.84 | Аналитический метод | 0.10 | — |
| 58  | 495314.31 | 1368381.75 | Аналитический метод | 0.10 | — |
| 59  | 495374.96 | 1368348.63 | Аналитический метод | 0.10 | — |
| 60  | 495517.21 | 1368273.22 | Аналитический метод | 0.10 | — |
| 61  | 495593.23 | 1368231.07 | Аналитический метод | 0.10 | — |
| 62  | 495614.43 | 1368218.50 | Аналитический метод | 0.10 | — |
| 63  | 495919.24 | 1368016.45 | Аналитический метод | 0.10 | — |
| 64  | 495923.21 | 1368011.66 | Аналитический метод | 0.10 | — |
| 65  | 495928.27 | 1368007.97 | Аналитический метод | 0.10 | — |
| 66  | 495942.52 | 1367998.62 | Аналитический метод | 0.10 | — |
| 67  | 495948.34 | 1367996.32 | Аналитический метод | 0.10 | — |
| 68  | 495949.96 | 1367996.10 | Аналитический метод | 0.10 | — |
| 69  | 496095.63 | 1367899.82 | Аналитический метод | 0.10 | — |
| 70  | 496092.42 | 1367893.84 | Аналитический метод | 0.10 | — |
| 71  | 496086.89 | 1367876.79 | Аналитический метод | 0.10 | — |
| 72  | 496084.47 | 1367859.03 | Аналитический метод | 0.10 | — |
| 73  | 496085.28 | 1367841.12 | Аналитический метод | 0.10 | — |
| 74  | 496089.26 | 1367823.64 | Аналитический метод | 0.10 | — |
| 75  | 496096.31 | 1367807.14 | Аналитический метод | 0.10 | — |
| 76  | 496106.19 | 1367792.19 | Аналитический метод | 0.10 | — |
| 77  | 496118.58 | 1367779.23 | Аналитический метод | 0.10 | — |
| 78  | 496136.90 | 1367765.66 | Аналитический метод | 0.10 | — |
| 79  | 496109.53 | 1367727.01 | Аналитический метод | 0.10 | — |
| 80  | 496084.66 | 1367688.83 | Аналитический метод | 0.10 | — |
| 81  | 496084.50 | 1367688.33 | Аналитический метод | 0.10 | — |
| 82  | 496084.57 | 1367687.92 | Аналитический метод | 0.10 | — |
| 83  | 496084.80 | 1367687.57 | Аналитический метод | 0.10 | — |
| 84  | 496085.14 | 1367687.35 | Аналитический метод | 0.10 | — |
| 85  | 496085.56 | 1367687.28 | Аналитический метод | 0.10 | — |
| 86  | 496085.96 | 1367687.39 | Аналитический метод | 0.10 | — |
| 87  | 496086.34 | 1367687.73 | Аналитический метод | 0.10 | — |
| 88  | 496111.19 | 1367725.89 | Аналитический метод | 0.10 | — |
| 89  | 496138.51 | 1367764.47 | Аналитический метод | 0.10 | — |
| 90  | 496160.83 | 1367747.93 | Аналитический метод | 0.10 | — |
| 91  | 496176.99 | 1367740.14 | Аналитический метод | 0.10 | — |
| 92  | 496194.27 | 1367735.38 | Аналитический метод | 0.10 | — |
| 93  | 496212.13 | 1367733.77 | Аналитический метод | 0.10 | — |
| 94  | 496237.05 | 1367738.39 | Аналитический метод | 0.10 | — |
| 95  | 496255.69 | 1367747.84 | Аналитический метод | 0.10 | — |
| 96  | 496271.97 | 1367760.97 | Аналитический метод | 0.10 | — |
| 97  | 496281.35 | 1367769.25 | Аналитический метод | 0.10 | — |
| 98  | 496290.71 | 1367761.82 | Аналитический метод | 0.10 | — |
| 99  | 496779.70 | 1368372.23 | Аналитический метод | 0.10 | — |
| 100 | 496976.62 | 1368616.89 | Аналитический метод | 0.10 | — |
| 101 | 497001.86 | 1368647.31 | Аналитический метод | 0.10 | — |
| 102 | 497045.10 | 1368642.65 | Аналитический метод | 0.10 | — |
| 103 | 497045.03 | 1368640.70 | Аналитический метод | 0.10 | — |
| 104 | 497049.53 | 1368640.53 | Аналитический метод | 0.10 | — |
| 105 | 497049.75 | 1368646.68 | Аналитический метод | 0.10 | — |
| 106 | 496999.94 | 1368652.04 | Аналитический метод | 0.10 | — |
| 107 | 496973.13 | 1368619.74 | Аналитический метод | 0.10 | — |
| 108 | 496776.19 | 1368375.04 | Аналитический метод | 0.10 | — |
| 109 | 496289.99 | 1367768.12 | Аналитический метод | 0.10 | — |
| 110 | 496284.74 | 1367772.31 | Аналитический метод | 0.10 | — |
| 111 | 496288.85 | 1367776.18 | Аналитический метод | 0.10 | — |
| 112 | 496301.96 | 1367792.45 | Аналитический метод | 0.10 | — |
| 113 | 496311.57 | 1367811.01 | Аналитический метод | 0.10 | — |
| 114 | 496317.03 | 1367831.19 | Аналитический метод | 0.10 | — |
| 115 | 496318.16 | 1367852.06 | Аналитический метод | 0.10 | — |
| 116 | 496314.94 | 1367872.72 | Аналитический метод | 0.10 | — |
| 117 | 496307.49 | 1367892.25 | Аналитический метод | 0.10 | — |


|     |           |            |                     |      |   |
|-----|-----------|------------|---------------------|------|---|
| 118 | 496296.14 | 1367909.81 | Аналитический метод | 0.10 | — |
| 119 | 496281.39 | 1367924.62 | Аналитический метод | 0.10 | — |
| 120 | 496253.50 | 1367944.56 | Аналитический метод | 0.10 | — |
| 121 | 496235.99 | 1367955.98 | Аналитический метод | 0.10 | — |
| 122 | 496216.49 | 1367963.52 | Аналитический метод | 0.10 | — |
| 123 | 496195.85 | 1367966.83 | Аналитический метод | 0.10 | — |
| 124 | 496174.97 | 1367965.78 | Аналитический метод | 0.10 | — |
| 125 | 496154.76 | 1367960.41 | Аналитический метод | 0.10 | — |
| 126 | 496137.54 | 1367951.24 | Аналитический метод | 0.10 | — |
| 127 | 496124.94 | 1367940.25 | Аналитический метод | 0.10 | — |
| 128 | 496060.76 | 1367982.33 | Аналитический метод | 0.10 | — |
| 129 | 495641.16 | 1368260.64 | Аналитический метод | 0.10 | — |
| 130 | 495619.96 | 1368273.21 | Аналитический метод | 0.10 | — |
| 131 | 495538.45 | 1368318.38 | Аналитический метод | 0.10 | — |
| 132 | 495396.21 | 1368393.77 | Аналитический метод | 0.10 | — |
| 133 | 495335.54 | 1368426.89 | Аналитический метод | 0.10 | — |
| 134 | 495135.77 | 1368533.36 | Аналитический метод | 0.10 | — |
| 135 | 495003.15 | 1368605.12 | Аналитический метод | 0.10 | — |
| 136 | 494834.37 | 1368693.96 | Аналитический метод | 0.10 | — |
| 137 | 494601.64 | 1368818.78 | Аналитический метод | 0.10 | — |
| 138 | 494589.70 | 1368824.96 | Аналитический метод | 0.10 | — |
| 139 | 494583.63 | 1368826.52 | Аналитический метод | 0.10 | — |
| 140 | 494577.37 | 1368826.52 | Аналитический метод | 0.10 | — |
| 141 | 494571.30 | 1368824.96 | Аналитический метод | 0.10 | — |
| 142 | 494565.81 | 1368821.95 | Аналитический метод | 0.10 | — |
| 143 | 494258.65 | 1368621.28 | Аналитический метод | 0.10 | — |
| 144 | 494148.16 | 1368548.50 | Аналитический метод | 0.10 | — |
| 145 | 494115.24 | 1368525.26 | Аналитический метод | 0.10 | — |
| 146 | 494003.74 | 1368451.49 | Аналитический метод | 0.10 | — |
| 147 | 493639.57 | 1368207.43 | Аналитический метод | 0.10 | — |
| 148 | 493594.12 | 1368177.52 | Аналитический метод | 0.10 | — |
| 149 | 493582.91 | 1368183.16 | Аналитический метод | 0.10 | — |
| 150 | 493508.24 | 1368216.42 | Аналитический метод | 0.10 | — |
| 151 | 493487.30 | 1368226.75 | Аналитический метод | 0.10 | — |
| 152 | 493464.38 | 1368242.78 | Аналитический метод | 0.10 | — |
| 153 | 493385.71 | 1368334.37 | Аналитический метод | 0.10 | — |
| 154 | 493321.14 | 1368418.17 | Аналитический метод | 0.10 | — |
| 155 | 493126.21 | 1368699.31 | Аналитический метод | 0.10 | — |
| 156 | 493058.07 | 1368800.76 | Аналитический метод | 0.10 | — |
| 157 | 493031.24 | 1368839.11 | Аналитический метод | 0.10 | — |
| 158 | 492868.90 | 1369078.30 | Аналитический метод | 0.10 | — |
| 159 | 492584.76 | 1369501.92 | Аналитический метод | 0.10 | — |
| 160 | 492537.40 | 1369573.44 | Аналитический метод | 0.10 | — |
| 161 | 492507.23 | 1369620.09 | Аналитический метод | 0.10 | — |
| 162 | 492502.66 | 1369624.38 | Аналитический метод | 0.10 | — |
| 163 | 492497.17 | 1369627.39 | Аналитический метод | 0.10 | — |
| 164 | 492491.09 | 1369628.96 | Аналитический метод | 0.10 | — |
| 165 | 492484.84 | 1369628.96 | Аналитический метод | 0.10 | — |
| 166 | 492376.53 | 1369597.20 | Аналитический метод | 0.10 | — |
| 167 | 492345.98 | 1369632.63 | Аналитический метод | 0.10 | — |
| 168 | 492275.69 | 1369710.06 | Аналитический метод | 0.10 | — |
| 169 | 492075.09 | 1369934.88 | Аналитический метод | 0.10 | — |
| 170 | 492044.11 | 1369968.40 | Аналитический метод | 0.10 | — |
| 171 | 492039.55 | 1369972.69 | Аналитический метод | 0.10 | — |
| 172 | 492034.05 | 1369975.70 | Аналитический метод | 0.10 | — |
| 173 | 492027.98 | 1369977.26 | Аналитический метод | 0.10 | — |
| 174 | 491820.79 | 1370020.75 | Аналитический метод | 0.10 | — |
| 175 | 491709.98 | 1370189.37 | Аналитический метод | 0.10 | — |
| 176 | 491679.89 | 1370232.24 | Аналитический метод | 0.10 | — |
| 177 | 491664.16 | 1370256.04 | Аналитический метод | 0.10 | — |
| 178 | 491659.59 | 1370260.34 | Аналитический метод | 0.10 | — |
| 179 | 491654.09 | 1370263.35 | Аналитический метод | 0.10 | — |
| 180 | 491648.03 | 1370264.91 | Аналитический метод | 0.10 | — |
| 181 | 491641.77 | 1370264.91 | Аналитический метод | 0.10 | — |
| 182 | 491635.71 | 1370263.35 | Аналитический метод | 0.10 | — |
| 1   | 491630.21 | 1370260.34 | Аналитический метод | 0.10 | — |

| 3. Сведения о характерных точках части (частей) границы объекта |               |   |                                                     |   |                                                                   |
|-----------------------------------------------------------------|---------------|---|-----------------------------------------------------|---|-------------------------------------------------------------------|
| Обозначение<br>характерных<br>точек части<br>границы            | Координаты, м |   | Метод определения<br>координат<br>характерной точки | Средняя<br>квадратическая<br>погрешность<br>положения<br>характерной точки<br>(M <sub>t</sub> ), м | Описание<br>обозначения<br>точки на<br>местности (при<br>наличии) |
|                                                                 | X             | Y |                                                     |   |                                                                   |
| 1                                                               | 2             | 3 | 4                                                   | 5                                                                                                  | 6                                                                 |
| –                                                               | –             | – | –                                                   | –                                                                                                  | –                                                                 |

## Раздел 3

| Сведения о местоположении измененных (уточненных) границ объекта |                               |   |                                             |   |                                                           |   |                                                                      |
|------------------------------------------------------------------|-------------------------------|---|---------------------------------------------|---|-----------------------------------------------------------|---|----------------------------------------------------------------------|
| 1. Система координат –                                           |                               |   |                                             |   |                                                           |   |                                                                      |
| 2. Сведения о характерных точках границ объекта                  |                               |   |                                             |   |                                                           |   |                                                                      |
| Обозначение<br>характерных<br>точек границ                       | Существующие<br>координаты, м |   | Измененные<br>(уточненные)<br>координаты, м |   | Метод<br>определения<br>координат<br>характерной<br>точки | Средняя<br>квадратическая<br>погрешность<br>положения<br>характерной<br>точки (M <sub>t</sub> ), м | Описание<br>обозначения<br>точки на<br>местности<br>(при<br>наличии) |
|                                                                  | X                             | Y | X                                           | Y |                                                           |   |                                                                      |
| 1                                                                | 2                             | 3 | 4                                           | 5 | 6                                                         | 7                                                                                                  | 8                                                                    |
| –                                                                | –                             | – | –                                           | – | –                                                         | –                                                                                                  | –                                                                    |
| 3. Сведения о характерных точках части (частей) границы объекта  |                               |   |                                             |   |                                                           |   |                                                                      |
| –                                                                | –                             | – | –                                           | – | –                                                         | –                                                                                                  | –                                                                    |

## СХЕМА РАСПОЛОЖЕНИЯ ГРАНИЦ ПУБЛИЧНОГО СЕРВИТУТА

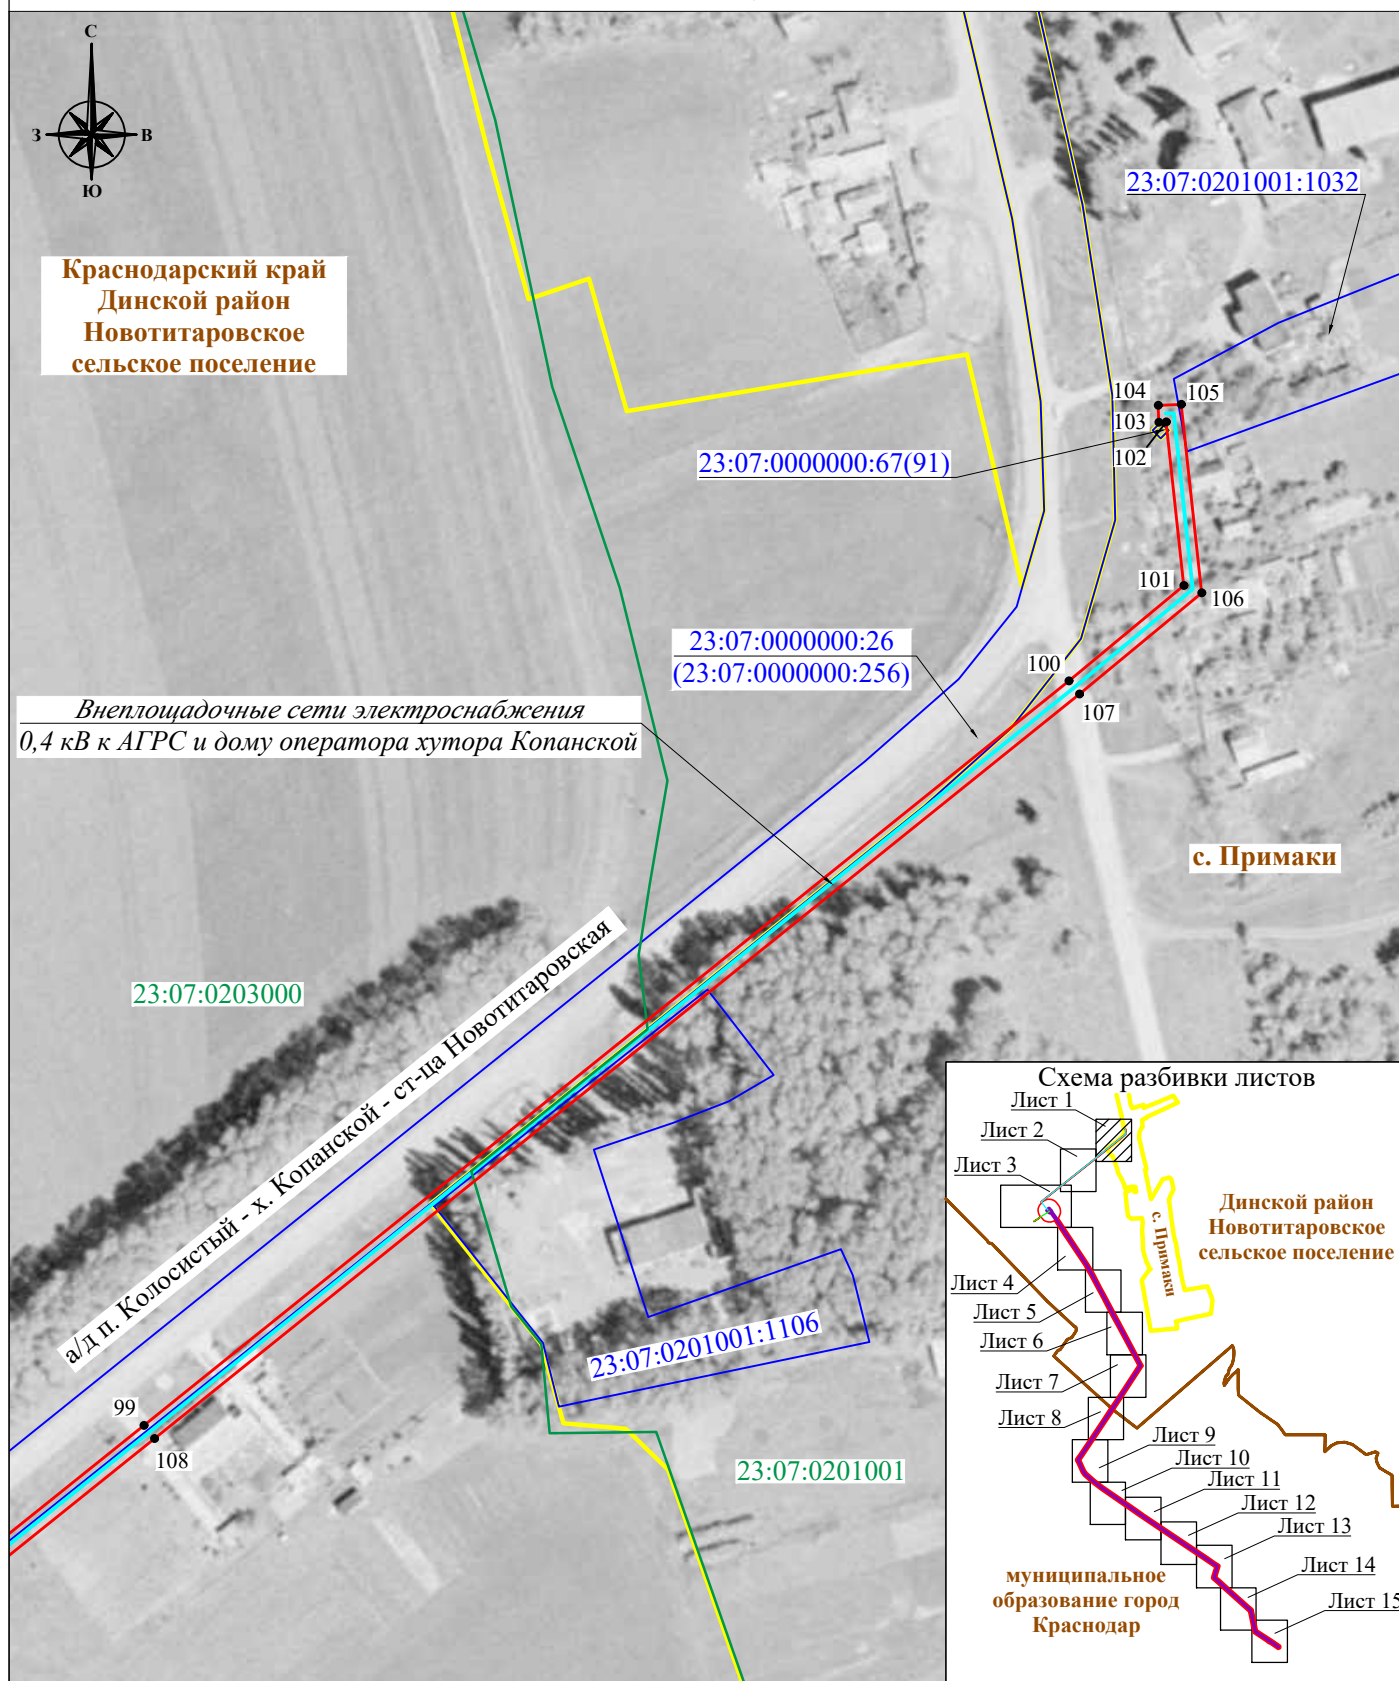


Условные обозначения :

Масштаб 1:2000

- проектная граница публичного сервитута
- 1 — характерная точка границы публичного сервитута
- местоположение инженерного сооружения, газопровод - отвод высокого давления и АГРС, сооружение - АГРС
- внеплощадочные сети электроснабжения 0.4кВ к АГРС и дому оператора хутора Копанской
- КЛС 220 В системы электрохимической защиты от коррозии
- граница кадастрового квартала
- границы земельных участков, в отношении которых испрашивается публичный сервитут
- 23:07:0203000 — номер кадастрового квартала
- 23:07:0203000:368 — кадастровый номер земельного участка, в отношении которого испрашивается публичный сервитут
- установленная граница административно-территориального образования
- Краснодарский край — наименование административно-территориального образования

Схема сформирована в соответствии с требованиями, утвержденными приказом Федеральной службы государственной регистрации кадастра и картографии от 13.01.2021 № П/0004 «Об установлении требований к графическому описанию местоположения границ публичного сервитута, точности определения координат характерных точек границ публичного сервитута, формату электронного документа, содержащего указанные сведения»

# СХЕМА РАСПОЛОЖЕНИЯ ГРАНИЦ ПУБЛИЧНОГО СЕРВИТУТА

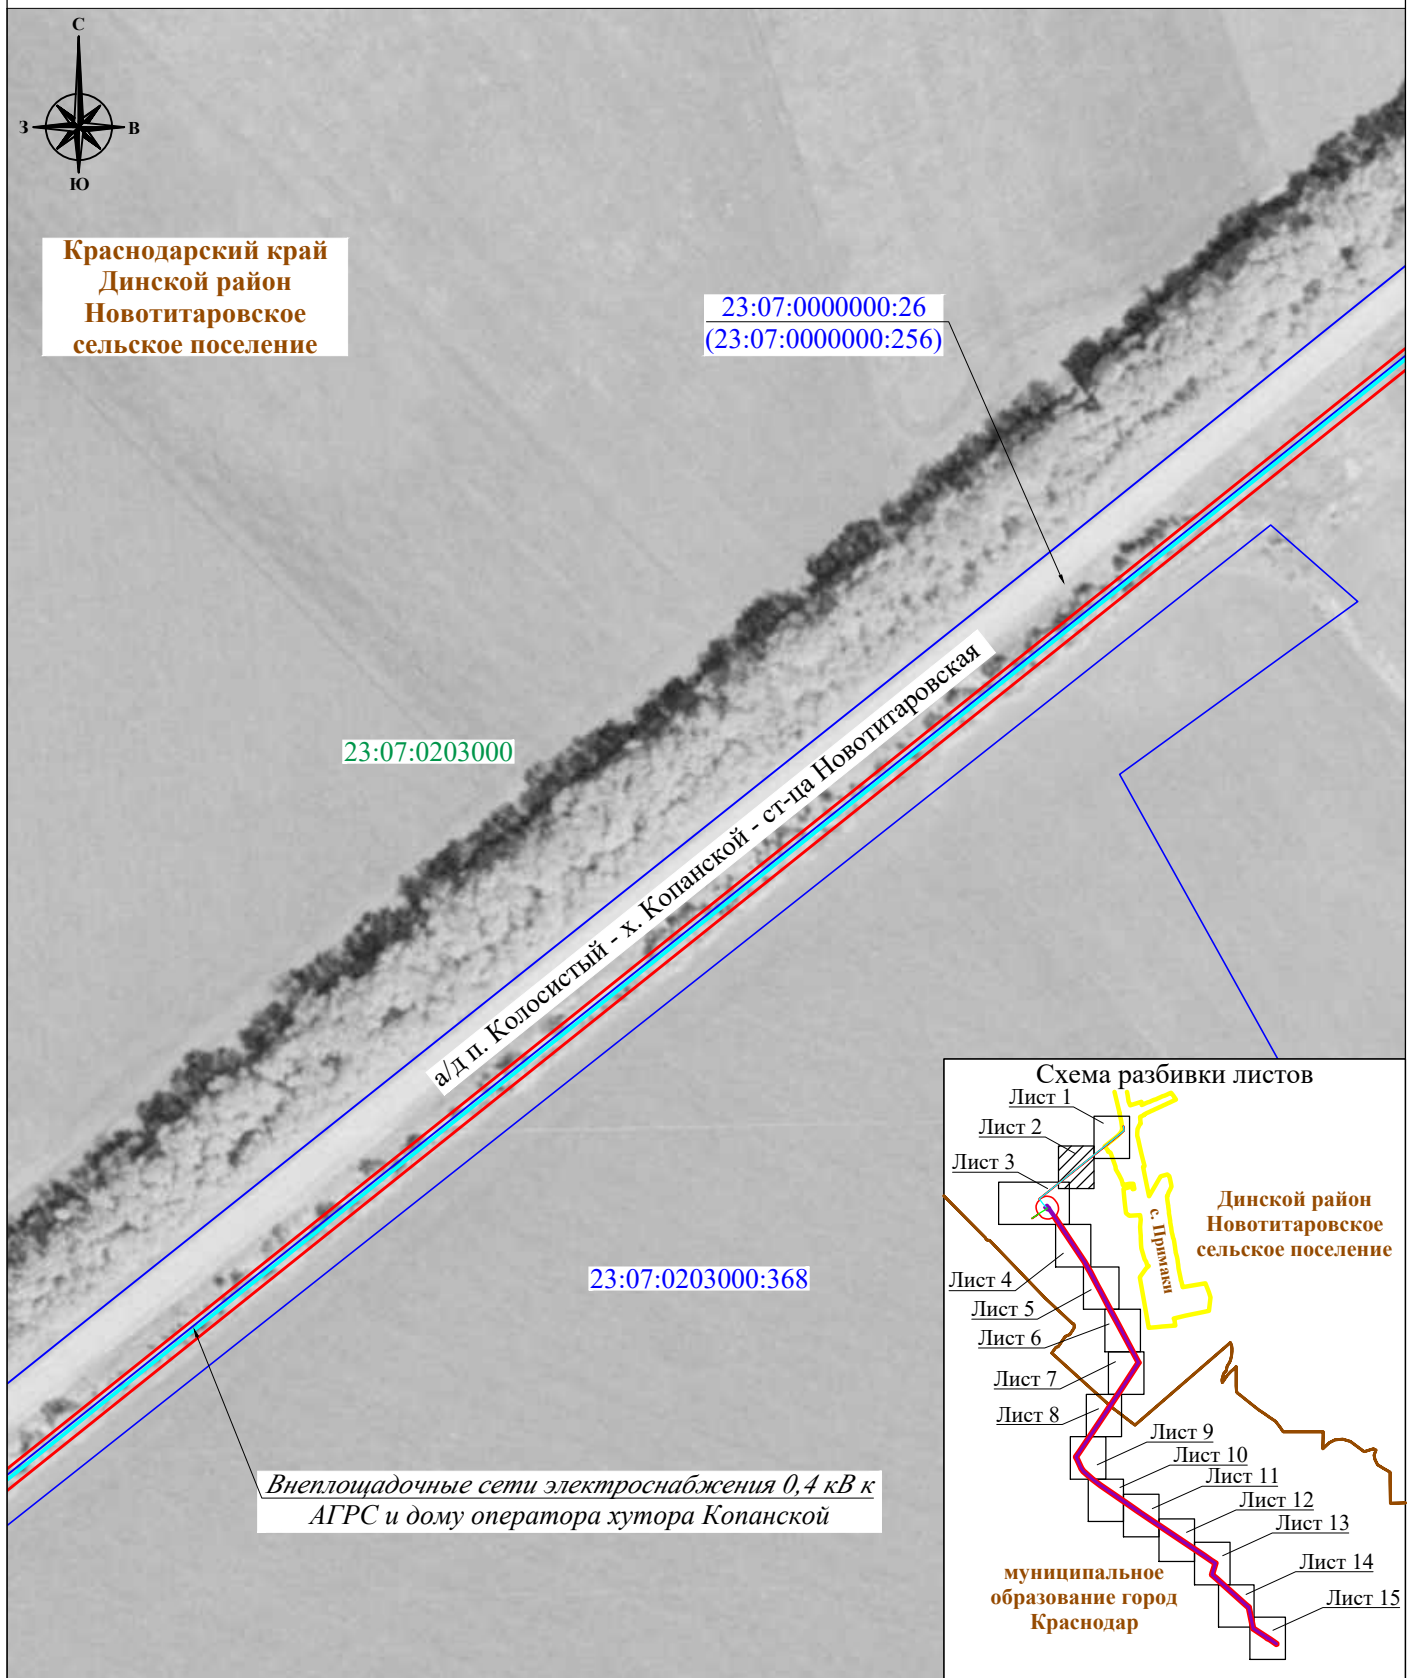

Условные обозначения :


Масштаб 1:2000

Лист 2, всего листов 15  
Дата составления 08.04.2025

- - проектная граница публичного сервитута
- 1 - характерная точка границы публичного сервитута
- местоположение инженерного сооружения, газопровод - отвод высокого давления и АГРС, сооружение - АГРС
- - внеплощадочные сети электроснабжения 0.4кВ к АГРС и дому оператора хутора Копанской
- - КЛС 220 В системы электрохимической защиты от коррозии
- - граница кадастрового квартала
- - границы земельных участков, в отношении которых испрашивается публичный сервитут
- 23:07:0203000 - номер кадастрового квартала
- 23:07:0203000:368 - кадастровый номер земельного участка, в отношении которого испрашивается публичный сервитут
- - установленная граница административно-территориального образования
- Краснодарский край - наименование административно-территориального образования

Схема сформирована в соответствии с требованиями, утвержденными приказом Федеральной службы государственной регистрации кадастра и картографии от 13.01.2021 № П/0004 «Об установлении требований к графическому описанию местоположения границ публичного сервитута, точности определения координат характерных точек границ публичного сервитута, формату электронного документа, содержащего указанные сведения»

### СХЕМА РАСПОЛОЖЕНИЯ ГРАНИЦ ПУБЛИЧНОГО СЕРВИТУТА

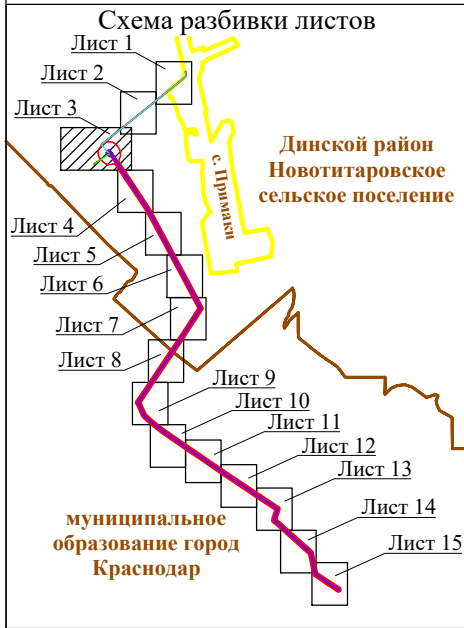

**Краснодарский край  
Динской район  
Новотитаровское  
сельское поселение**

*Внеплощадочные сети электроснабжения 0,4 кВ и  
АГРС и дому оператора хутора Копанской*

23:07:0000000:26  
(23:07:0000000:256)

сооружение -  
автоматическая  
газораспределительная  
станция

а/д п. Колосистый - х. Коланской - ст-ца Новотитаровская

23:07:0203002:2

23:07:0203000:368

23:07:0203000


*сооружение, газопровод  
отвод высокого давления  
и АГРС*

Условные обозначения :

- |                                                                                     |   |
|-------------------------------------------------------------------------------------|---|
|  | - проектная граница публичного сервитута                                                                |
| • 1                                                                                 | - характерная точка границы публичного сервитута                                                        |
|  | - местоположение инженерного сооружения, газопровод - отвод высокого давления и АГРС, сооружение - АГРС |
|  | - внеплощадочные сети электроснабжения 0.4кВ к АГРС и дому оператора хутора Копанской                   |
|  | - КЛС 220 В системы электрохимической защиты от коррозии                                                |
|  | - граница кадастрового квартала                                                                         |
|  | - границы земельных участков, в отношении которых испрашивается публичный сервитут                      |
| 23:07:0203000                                                                       | - номер кадастрового квартала                                                                           |
| 23:07:0203000:368                                                                   | - кадастровый номер земельного участка, в отношении которого испрашивается публичный сервитут           |
|  | - установленная граница административно-территориального образования                                    |
| Краснодарский край                                                                  | - наименование административно-территориального образования                                             |

Масштаб 1:2000

Выноска  
Масштаб 1:100

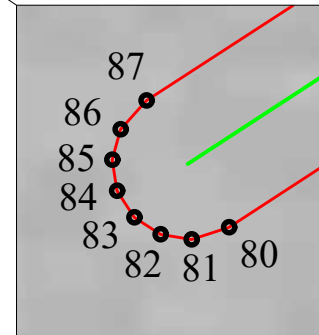

Лист 3, всего листов 15  
Дата составления 08.04.2025

Схема сформирована в соответствии с требованиями, утвержденными приказом Федеральной службы государственной регистрации кадастра и картографии от 13.01.2021 № П1/0004 «Об установлении требований к графическому описанию местоположения границ публичного сервитута, точности определения координат характерных точек границ публичного сервитута, формату электронного документа, содержащего указанные сведения»

# СХЕМА РАСПОЛОЖЕНИЯ ГРАНИЦ ПУБЛИЧНОГО СЕРВИТУТА



**Краснодарский край  
Динской район  
Новотитаровское  
сельское поселение**

23:07:0203002:3

68  
67  
66  
65  
64  
63

сооружение, газопровод -  
отвод высокого давления  
и АГРС

23:07:0203000:368

23:07:0203000

23:07:0000000:4614


129

130

62

61

## Схема разбивки листов

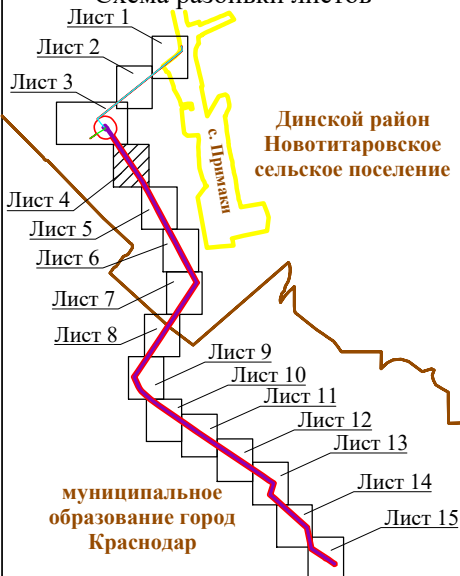

Условные обозначения :

Масштаб 1:2000



Лист 4, всего листов 15

Дата составления 08.04.2025

- - проектная граница публичного сервитута
- 1 - характерная точка границы публичного сервитута
- местоположение инженерного сооружения, газопровод - отвод высокого давления и АГРС, сооружение - АГРС
- - внеплощадочные сети электроснабжения 0.4кВ к АГРС и дому оператора хутора Копанской
- - КЛС 220 В системы электрохимической защиты от коррозии
- - граница кадастрового квартала
- - границы земельных участков, в отношении которых испрашивается публичный сервитут
- 23:07:0203000 - номер кадастрового квартала
- 23:07:0203000:368 - кадастровый номер земельного участка, в отношении которого испрашивается публичный сервитут
- - установленная граница административно-территориального образования
- - наименование административно-территориального образования

Схема сформирована в соответствии с требованиями, утвержденными приказом Федеральной службы государственной регистрации кадастра и картографии от 13.01.2021 № П/0004 «Об установлении требований к графическому описанию местоположения границ публичного сервитута, точности определения координат характерных точек границ публичного сервитута, формату электронного документа, содержащего указанные сведения»

# СХЕМА РАСПОЛОЖЕНИЯ ГРАНИЦ ПУБЛИЧНОГО СЕРВИТУТА

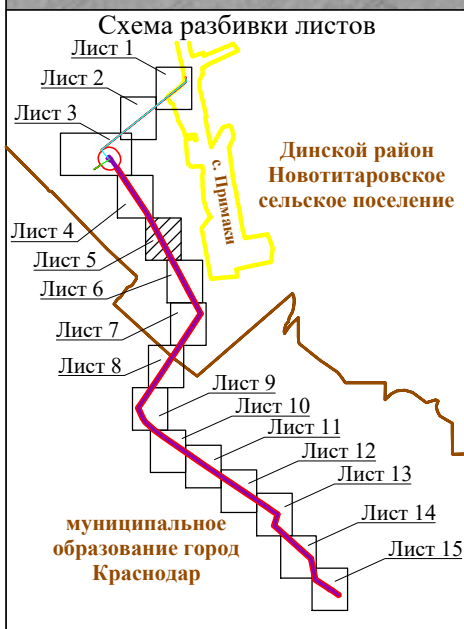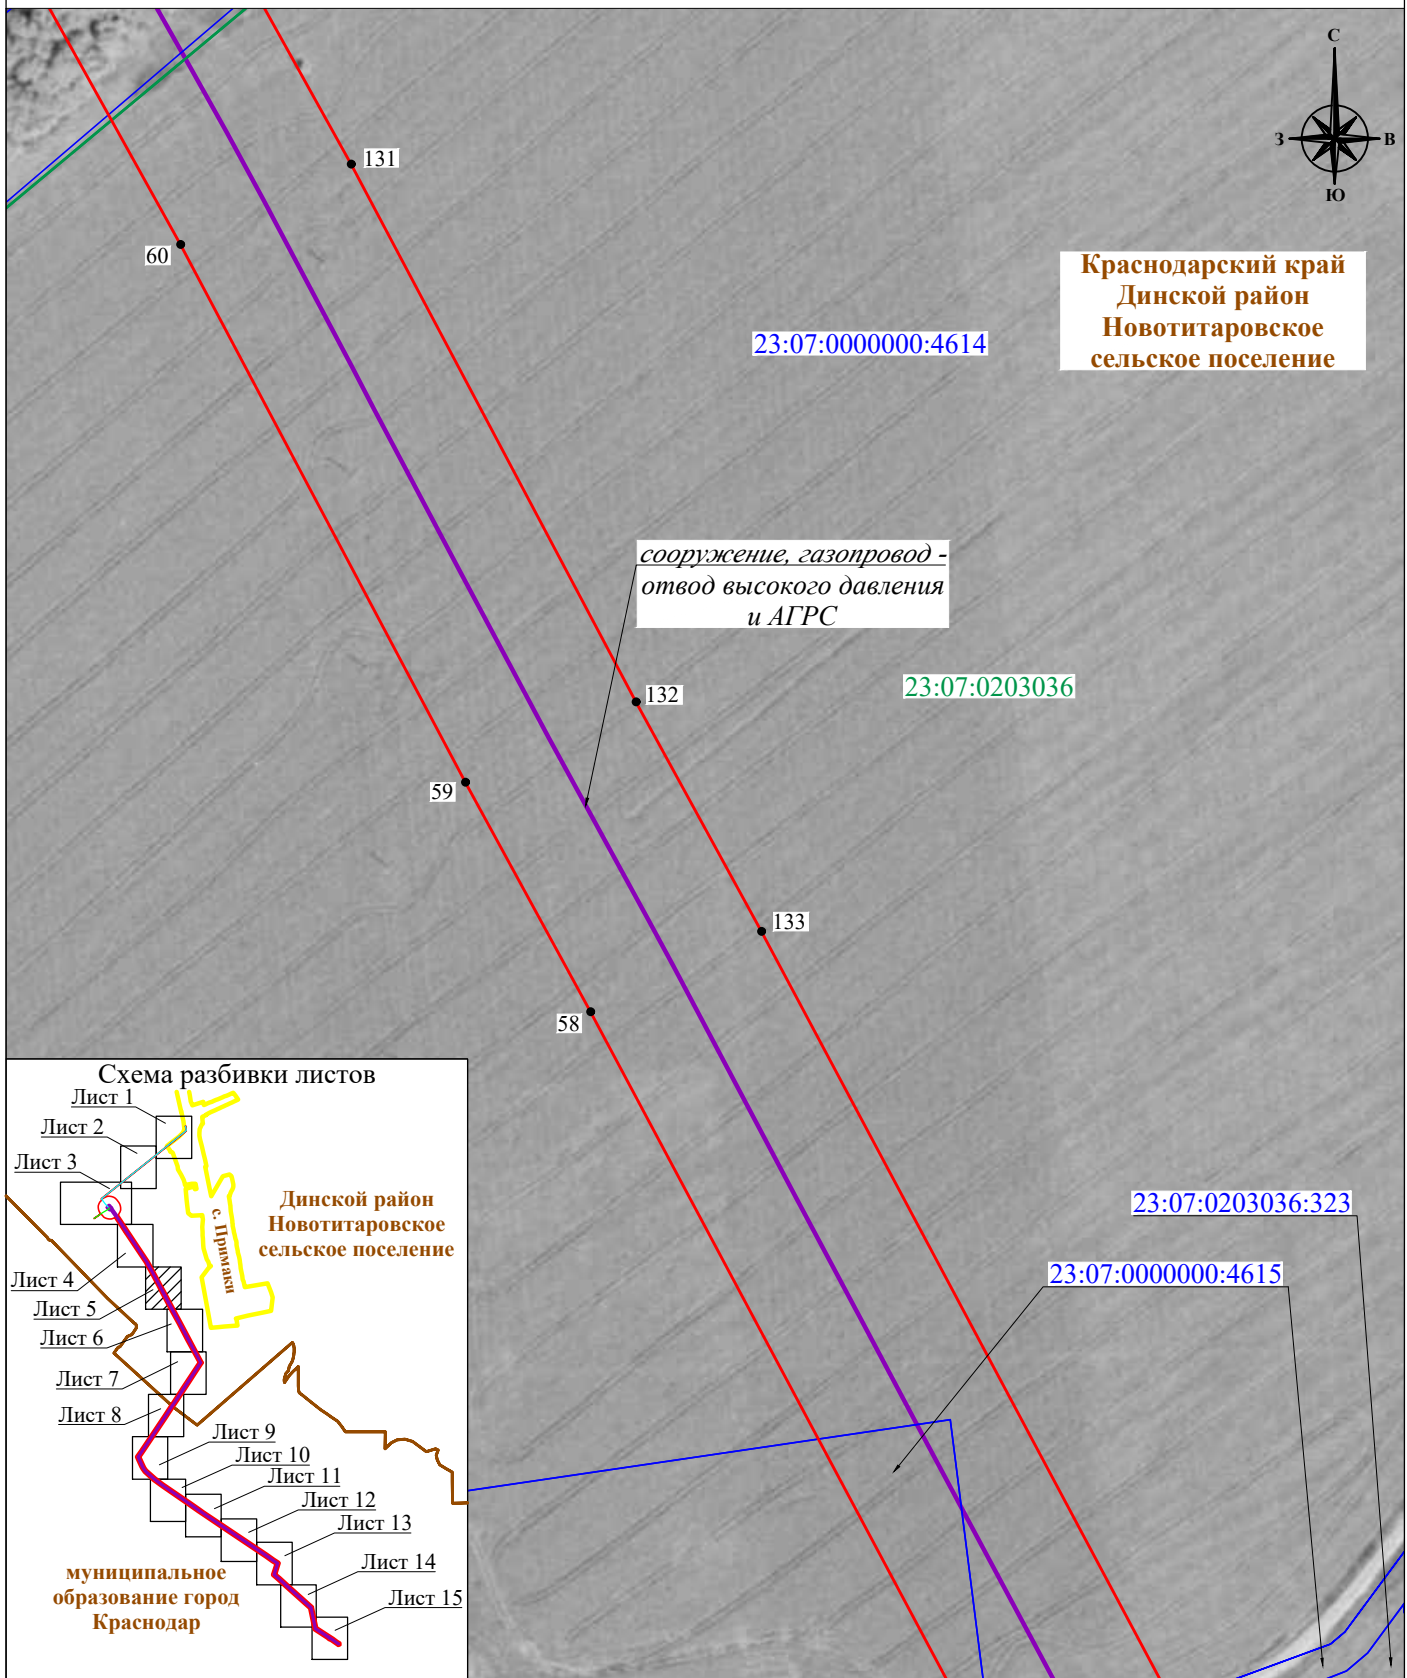

Условные обозначения :

Масштаб 1:2000


Лист 5, всего листов 15

Дата составления 08.04.2025


- - проектная граница публичного сервитута
- 1 - характерная точка границы публичного сервитута
- местоположение инженерного сооружения, газопровод - отвод высокого давления и АГРС, сооружение - АГРС
- - внеплощадочные сети электроснабжения 0.4кВ к АГРС и дому оператора хутора Копанской
- - КЛС 220 В системы электрохимической защиты от коррозии
- - граница кадастрового квартала
- - границы земельных участков, в отношении которых испрашивается публичный сервитут
- 23:07:0203000 - номер кадастрового квартала
- 23:07:0203000:368 - кадастровый номер земельного участка, в отношении которого испрашивается публичный сервитут
- - установленная граница административно-территориального образования
- - наименование административно-территориального образования

Схема сформирована в соответствии с требованиями, утвержденными приказом Федеральной службы государственной регистрации кадастра и картографии от 13.01.2021 № П/0004 «Об установлении требований к графическому описанию местоположения границ публичного сервитута, точности определения координат характерных точек границ публичного сервитута, формату электронного документа, содержащего указанные сведения»

# СХЕМА РАСПОЛОЖЕНИЯ ГРАНИЦ ПУБЛИЧНОГО СЕРВИТУТА

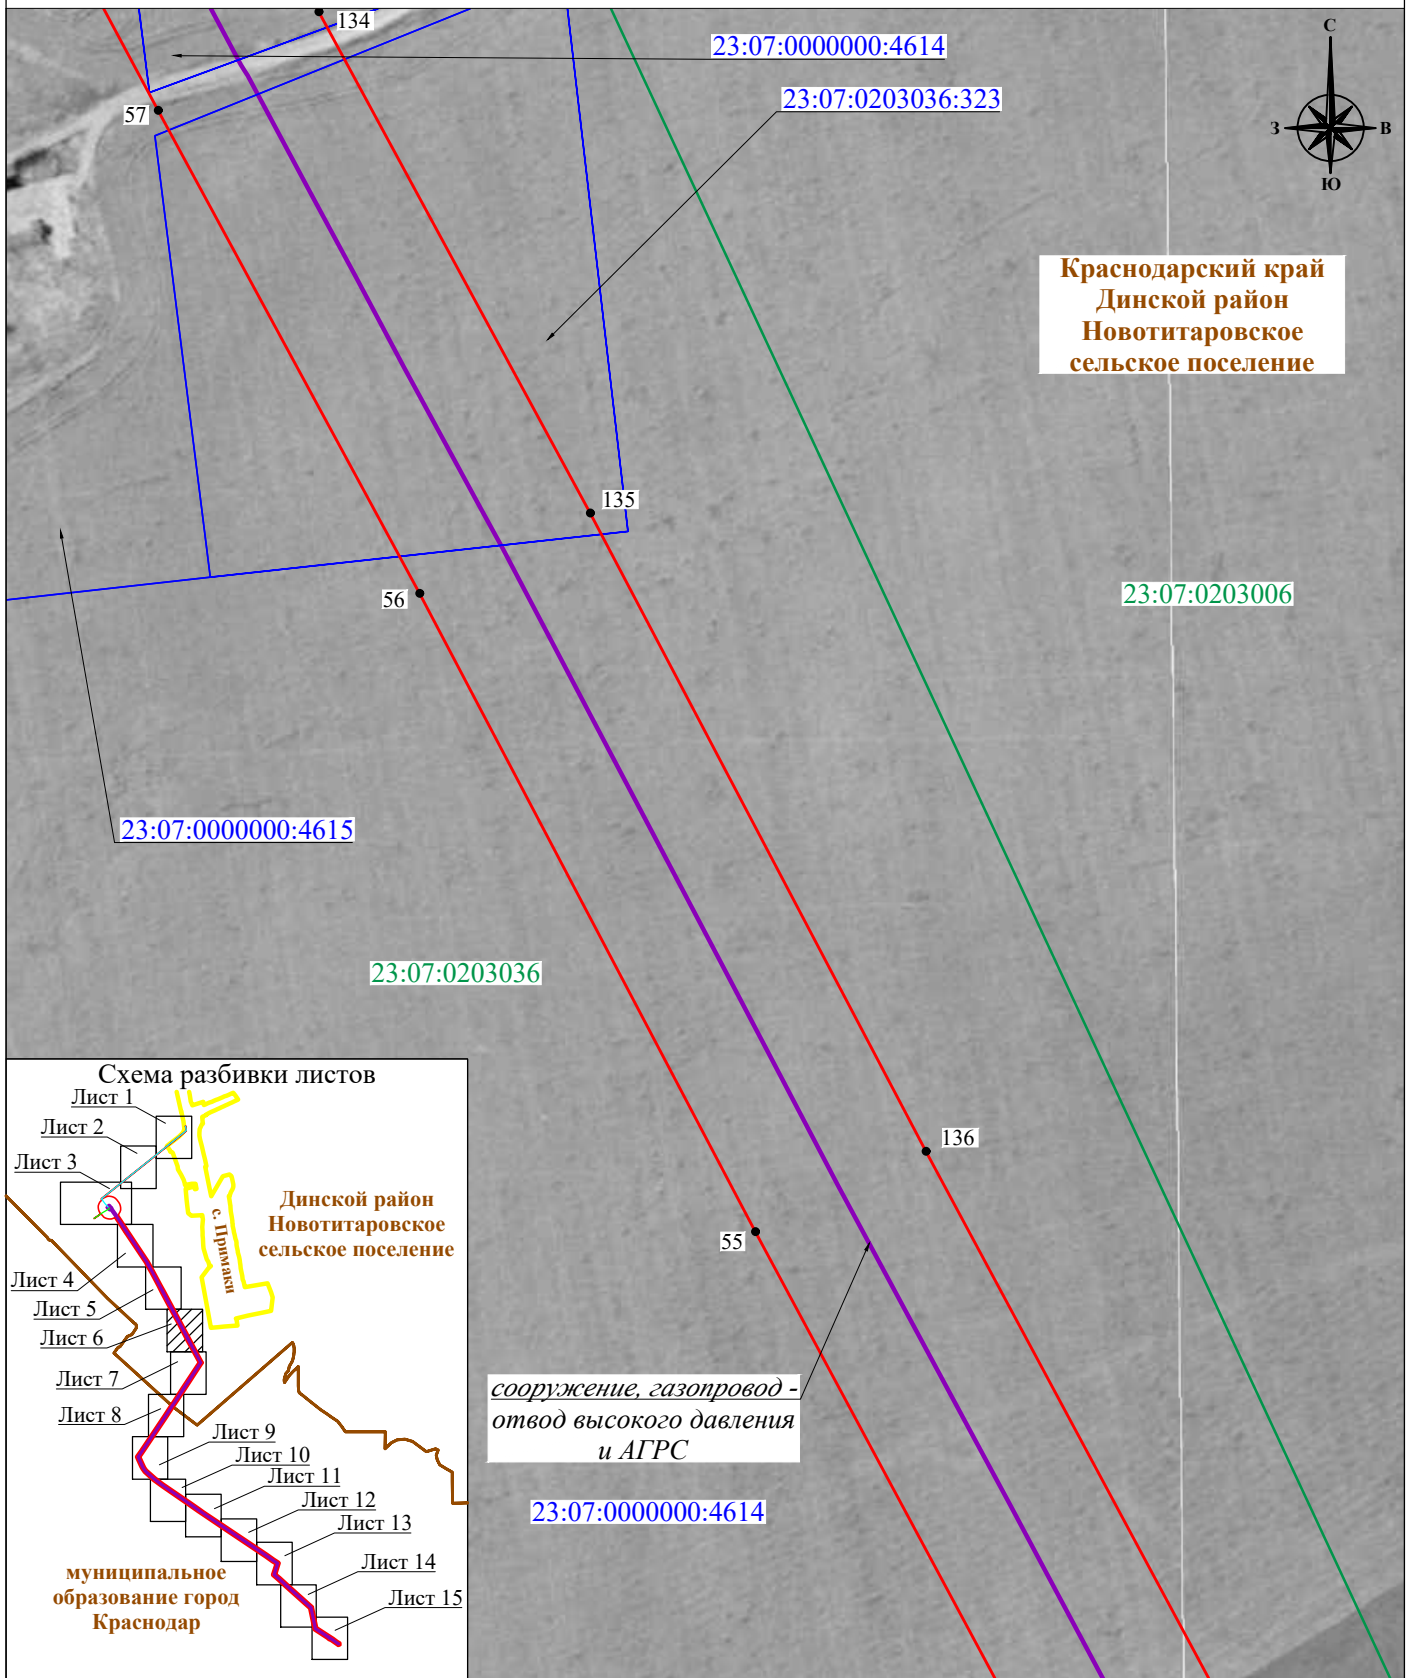

**Краснодарский край  
Динской район  
Новотитаровское  
сельское поселение**

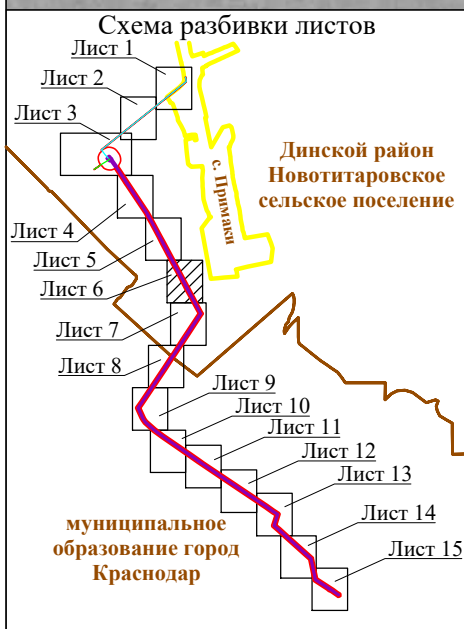

*сооружение, газопровод -  
отвод высокого давления  
и АГРС*

Условные обозначения :



Масштаб 1:2000

Лист 6, всего листов 15  
Дата составления 08.04.2025

- - проектная граница публичного сервитута
- 1 - характерная точка границы публичного сервитута
- местоположение инженерного сооружения, газопровод - отвод высокого давления и АГРС, сооружение - АГРС
- - внеплощадочные сети электроснабжения 0.4кВ к АГРС и дому оператора хутора Копанской
- - КЛС 220 В системы электрохимической защиты от коррозии
- - граница кадастрового квартала
- - границы земельных участков, в отношении которых испрашивается публичный сервитут
- 23:07:0203000 - номер кадастрового квартала
- 23:07:0203000:368 - кадастровый номер земельного участка, в отношении которого испрашивается публичный сервитут
- - установленная граница административно-территориального образования
- - наименование административно-территориального образования

Схема сформирована в соответствии с требованиями, утвержденными приказом Федеральной службы государственной регистрации кадастра и картографии от 13.01.2021 № П/0004 «Об установлении требований к графическому описанию местоположения границ публичного сервитута, точности определения координат характерных точек границ публичного сервитута, формату электронного документа, содержащего указанные сведения»

# СХЕМА РАСПОЛОЖЕНИЯ ГРАНИЦ ПУБЛИЧНОГО СЕРВИТУТА

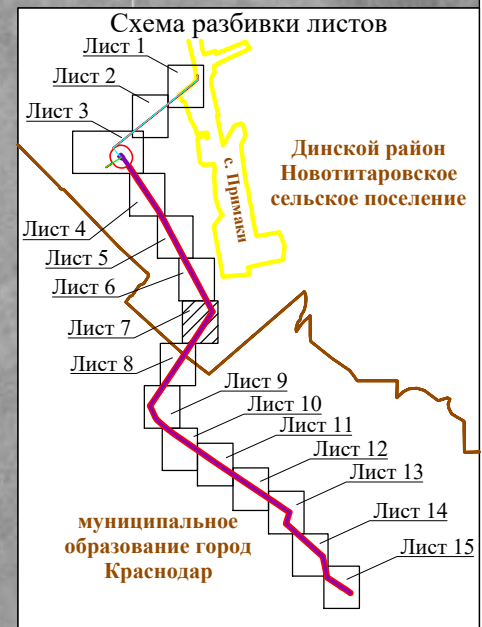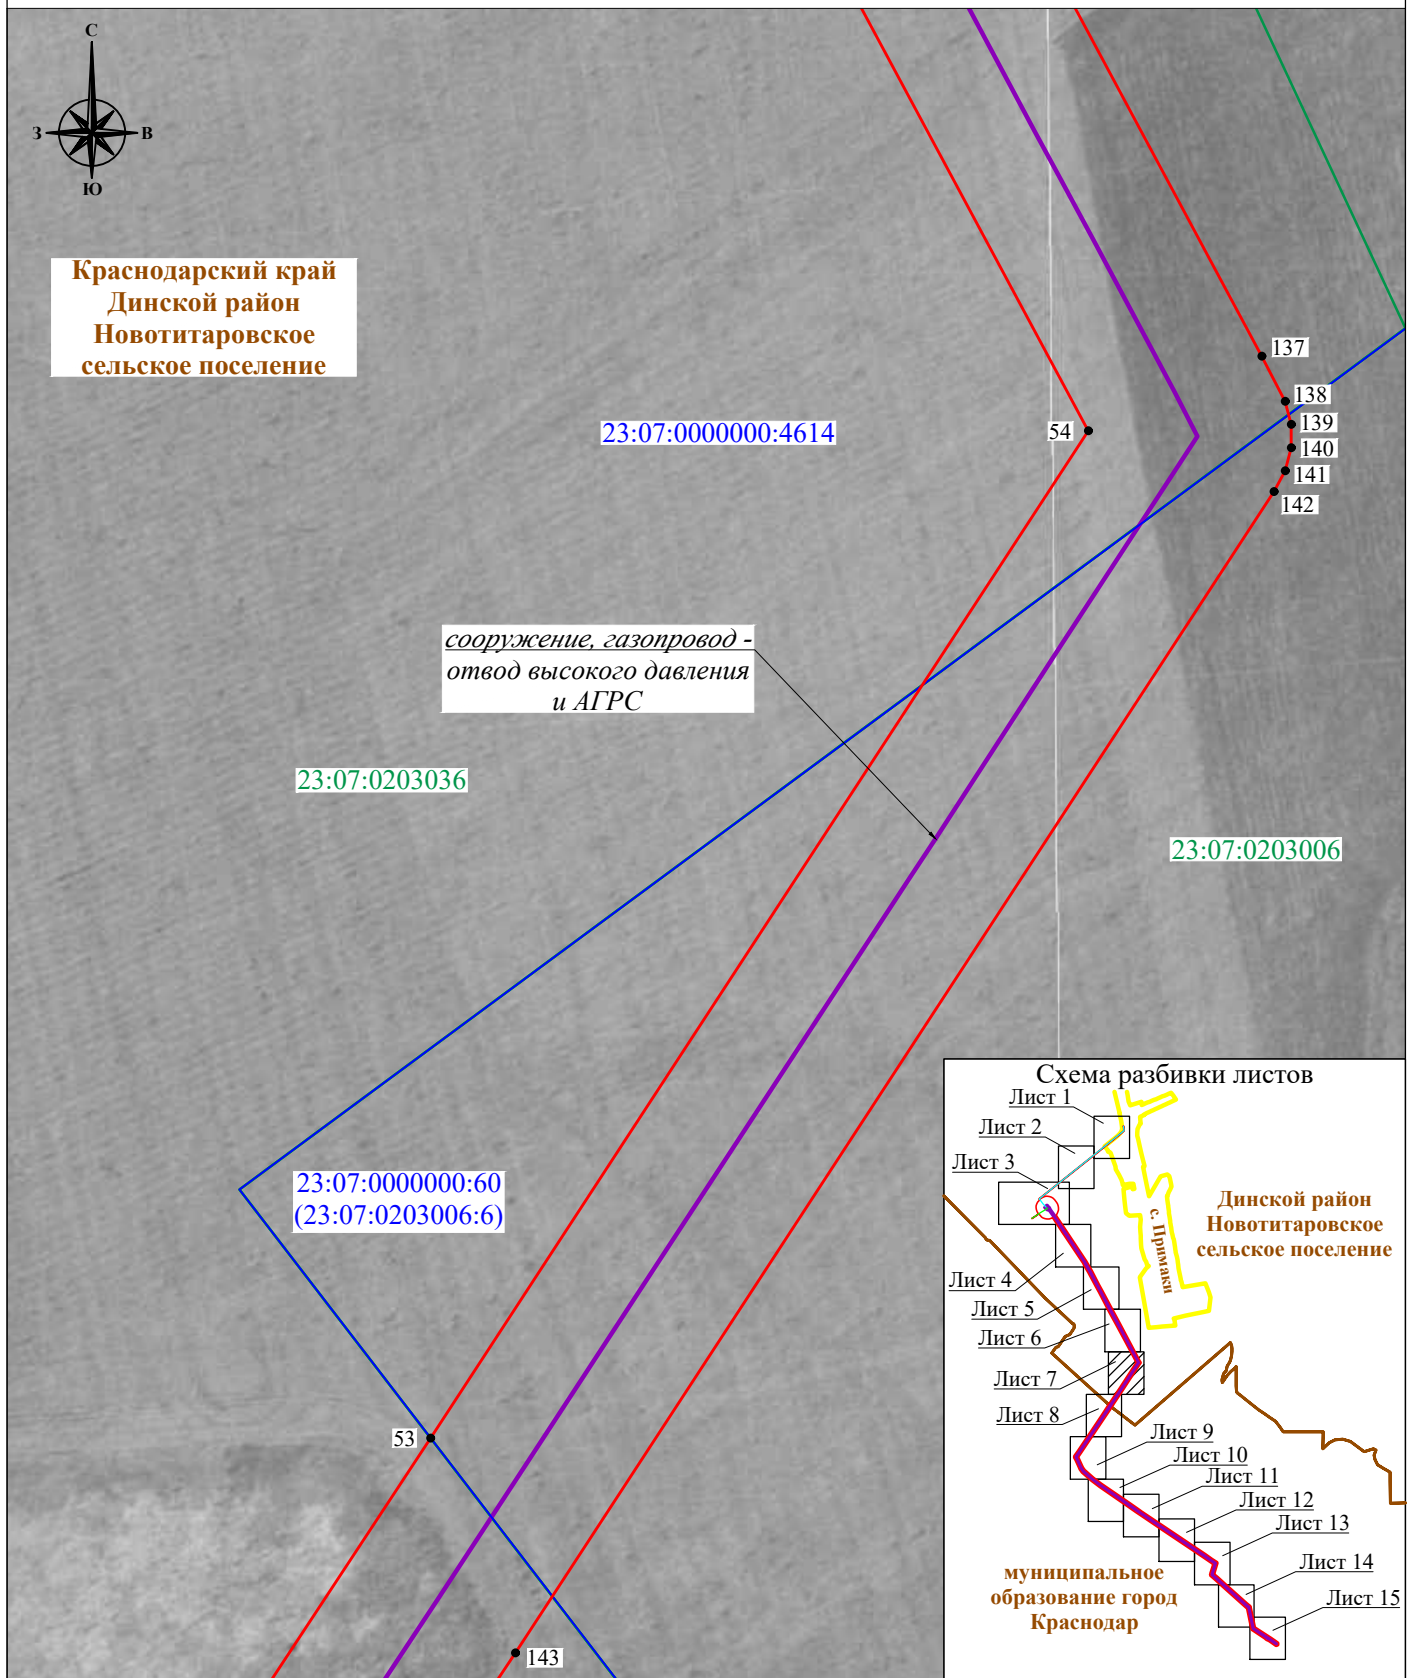

Условные обозначения :



Масштаб 1:2000

Лист 7, всего листов 15  
Дата составления 08.04.2025

- - проектная граница публичного сервитута
- 1 - характерная точка границы публичного сервитута
- - местоположение инженерного сооружения, газопровод - отвод высокого давления и АГРС, сооружение - АГРС
- - внеплощадочные сети электроснабжения 0.4кВ к АГРС и дому оператора хутора Копанской
- - КЛС 220 В системы электрохимической защиты от коррозии
- - граница кадастрового квартала
- - границы земельных участков, в отношении которых испрашивается публичный сервитут
- 23:07:0203000 - номер кадастрового квартала
- 23:07:0203000:368 - кадастровый номер земельного участка, в отношении которого испрашивается публичный сервитут
- - установленная граница административно-территориального образования
- - наименование административно-территориального образования

Схема сформирована в соответствии с требованиями, утвержденными приказом Федеральной службы государственной регистрации кадастра и картографии от 13.01.2021 № П/0004 «Об установлении требований к графическому описанию местоположения границ публичного сервитута, точности определения координат характерных точек границ публичного сервитута, формату электронного документа, содержащего указанные сведения»

# СХЕМА РАСПОЛОЖЕНИЯ ГРАНИЦ ПУБЛИЧНОГО СЕРВИТУТА

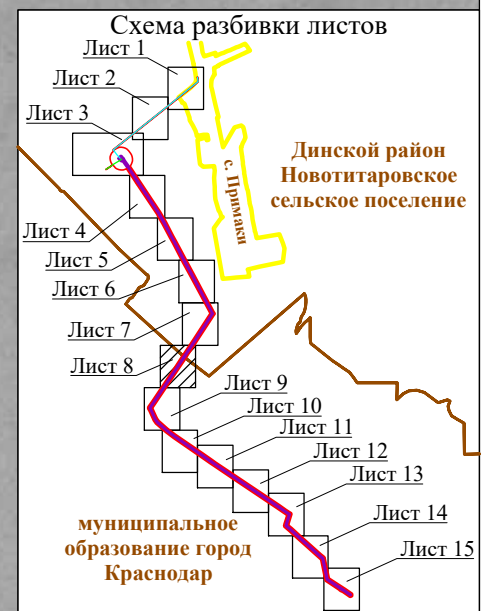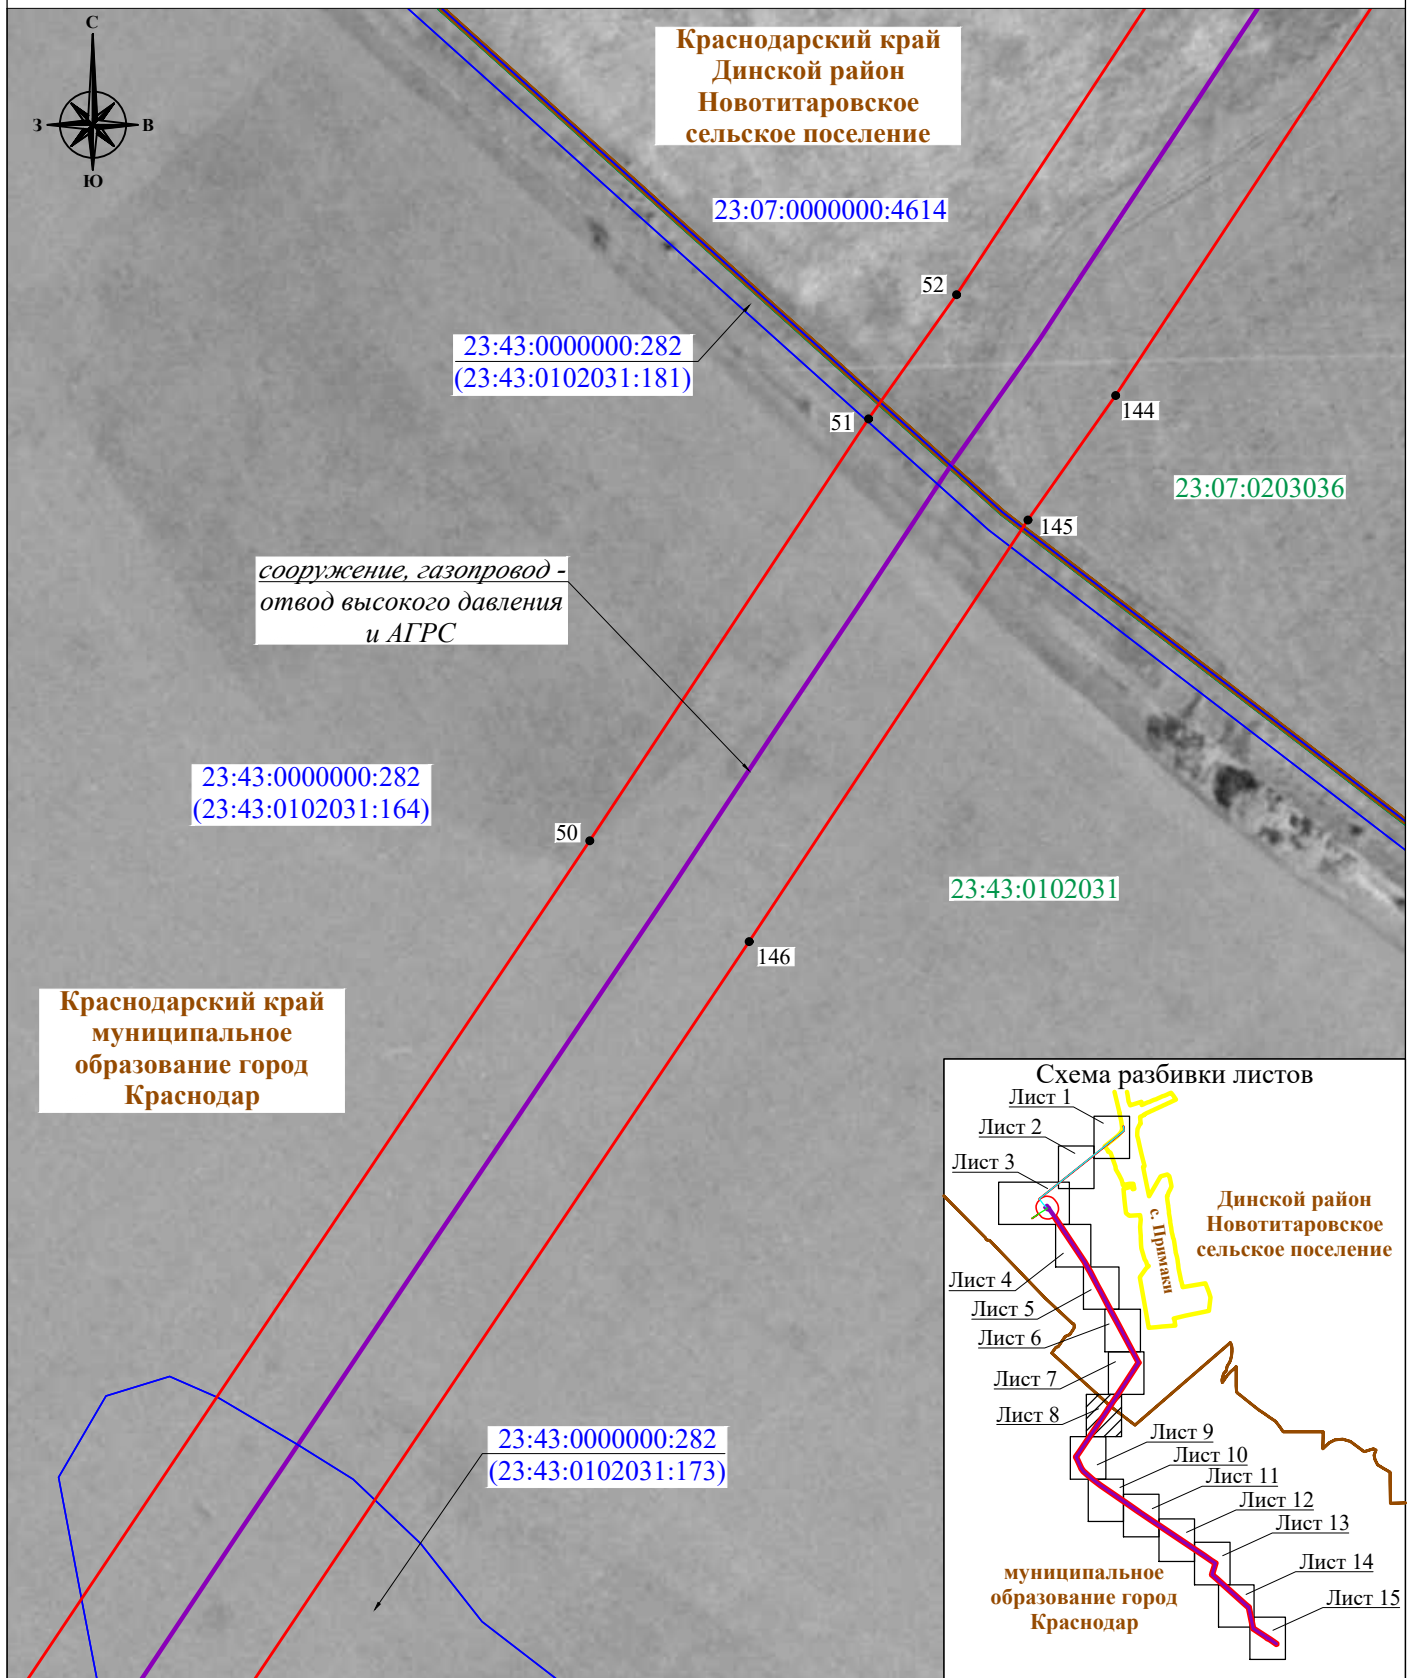

Условные обозначения :


Масштаб 1:2000

- - проектная граница публичного сервитута
- 1 - характерная точка границы публичного сервитута
- местоположение инженерного сооружения, газопровод - отвод высокого давления и АГРС, сооружение - АГРС
- - внеплощадочные сети электроснабжения 0.4кВ к АГРС и дому оператора хутора Копанской
- - КЛС 220 В системы электрохимической защиты от коррозии
- - граница кадастрового квартала
- - границы земельных участков, в отношении которых испрашивается публичный сервитут
- 23:07:0203000 - номер кадастрового квартала
- 23:07:0203000:368 - кадастровый номер земельного участка, в отношении которого испрашивается публичный сервитут
- - установленная граница административно-территориального образования
- - наименование административно-территориального образования

Лист 8, всего листов 15  
Дата составления 08.04.2025

Схема сформирована в соответствии с требованиями, утвержденными приказом Федеральной службы государственной регистрации кадастра и картографии от 13.01.2021 № П/0004 «Об установлении требований к графическому описанию местоположения границ публичного сервитута, точности определения координат характерных точек границ публичного сервитута, формату электронного документа, содержащего указанные сведения»

# СХЕМА РАСПОЛОЖЕНИЯ ГРАНИЦ ПУБЛИЧНОГО СЕРВИТУТА

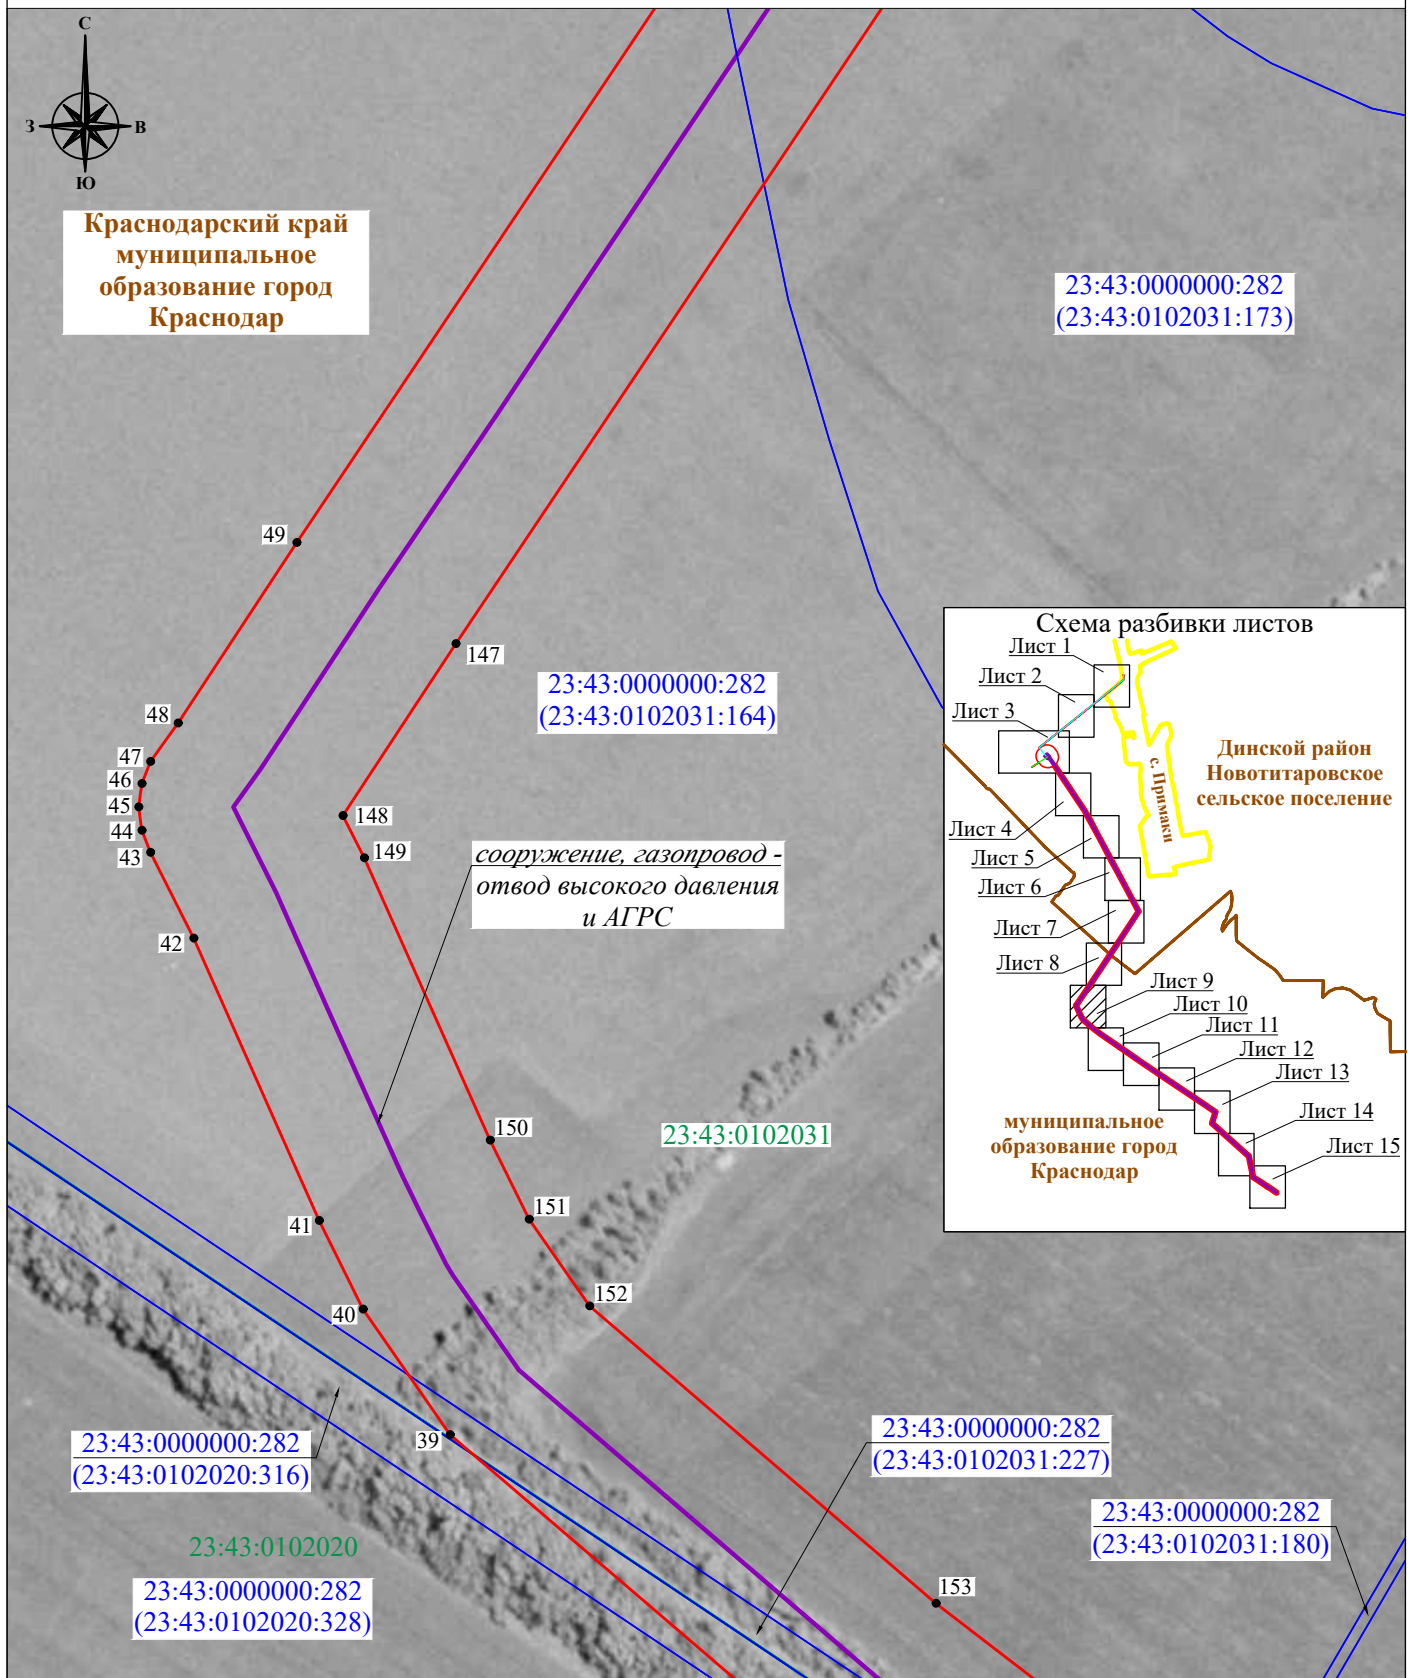

Условные обозначения :



Масштаб 1:2000

Лист 9, всего листов 15  
Дата составления 08.04.2025

- - проектная граница публичного сервитута
- 1 - характерная точка границы публичного сервитута
- местоположение инженерного сооружения, газопровод - отвод высокого давления и АГРС, сооружение - АГРС
- - внеплощадочные сети электроснабжения 0.4кВ к АГРС и дому оператора хутора Копанской
- - КЛС 220 В системы электрохимической защиты от коррозии
- - граница кадастрового квартала
- - границы земельных участков, в отношении которых испрашивается публичный сервитут
- 23:07:0203000 - номер кадастрового квартала
- 23:07:0203000:368 - кадастровый номер земельного участка, в отношении которого испрашивается публичный сервитут
- - установленная граница административно-территориального образования
- - наименование административно-территориального образования

Схема сформирована в соответствии с требованиями, утвержденными приказом Федеральной службы государственной регистрации кадастра и картографии от 13.01.2021 № П/0004 «Об установлении требований к графическому описанию местоположения границ публичного сервитута, точности определения координат характерных точек границ публичного сервитута, формату электронного документа, содержащего указанные сведения»

# СХЕМА РАСПОЛОЖЕНИЯ ГРАНИЦ ПУБЛИЧНОГО СЕРВИТУТА

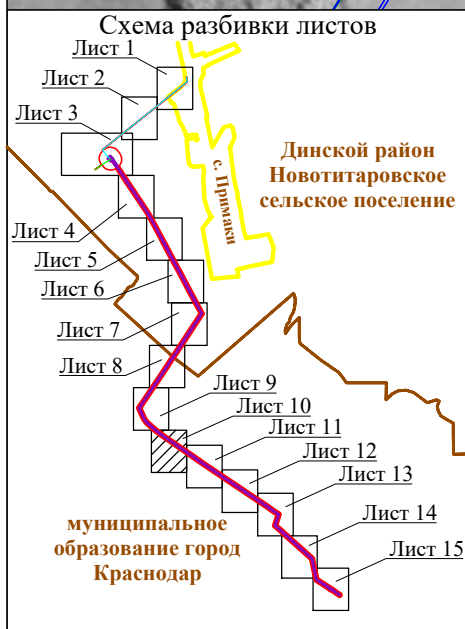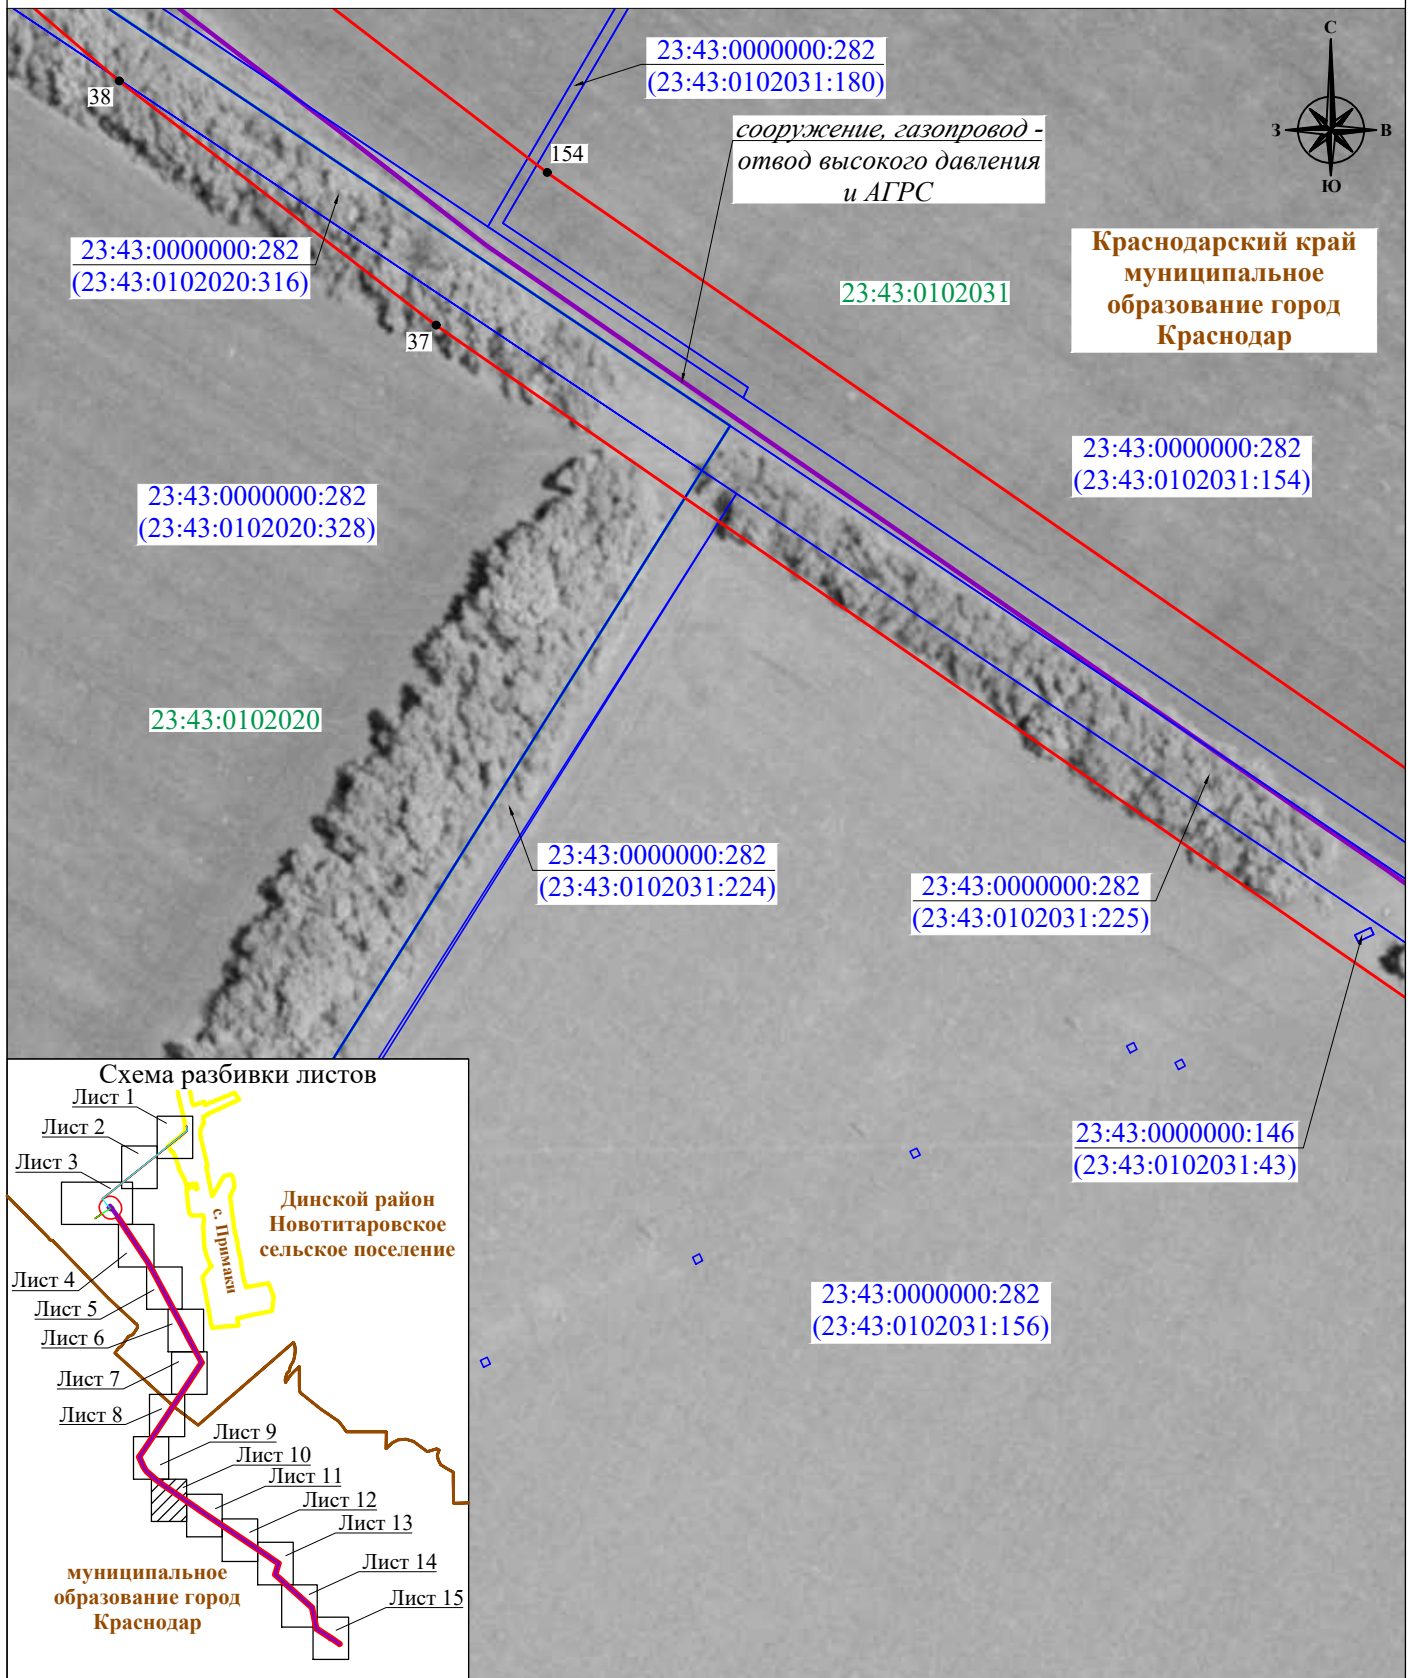

Условные обозначения :


Масштаб 1:2000

Лист 10, всего листов 15  
Дата составления 08.04.2025

- - проектная граница публичного сервитута
- 1 - характерная точка границы публичного сервитута
- местоположение инженерного сооружения, газопровод - отвод высокого давления и АГРС, сооружение - АГРС
- - внеплощадочные сети электроснабжения 0.4кВ к АГРС и дому оператора хутора Копанской
- - КЛС 220 В системы электрохимической защиты от коррозии
- - граница кадастрового квартала
- - границы земельных участков, в отношении которых испрашивается публичный сервитут
- 23:07:0203000 - номер кадастрового квартала
- 23:07:0203000:368 - кадастровый номер земельного участка, в отношении которого испрашивается публичный сервитут
- - установленная граница административно-территориального образования
- Краснодарский край - наименование административно-территориального образования

Схема сформирована в соответствии с требованиями, утвержденными приказом Федеральной службы государственной регистрации, кадастра и картографии от 13.01.2021 № П/0004 «Об установлении требований к графическому описанию местоположения границ публичного сервитута, точности определения координат характерных точек границ публичного сервитута, формату электронного документа, содержащего указанные сведения»

# СХЕМА РАСПОЛОЖЕНИЯ ГРАНИЦ ПУБЛИЧНОГО СЕРВИТУТА

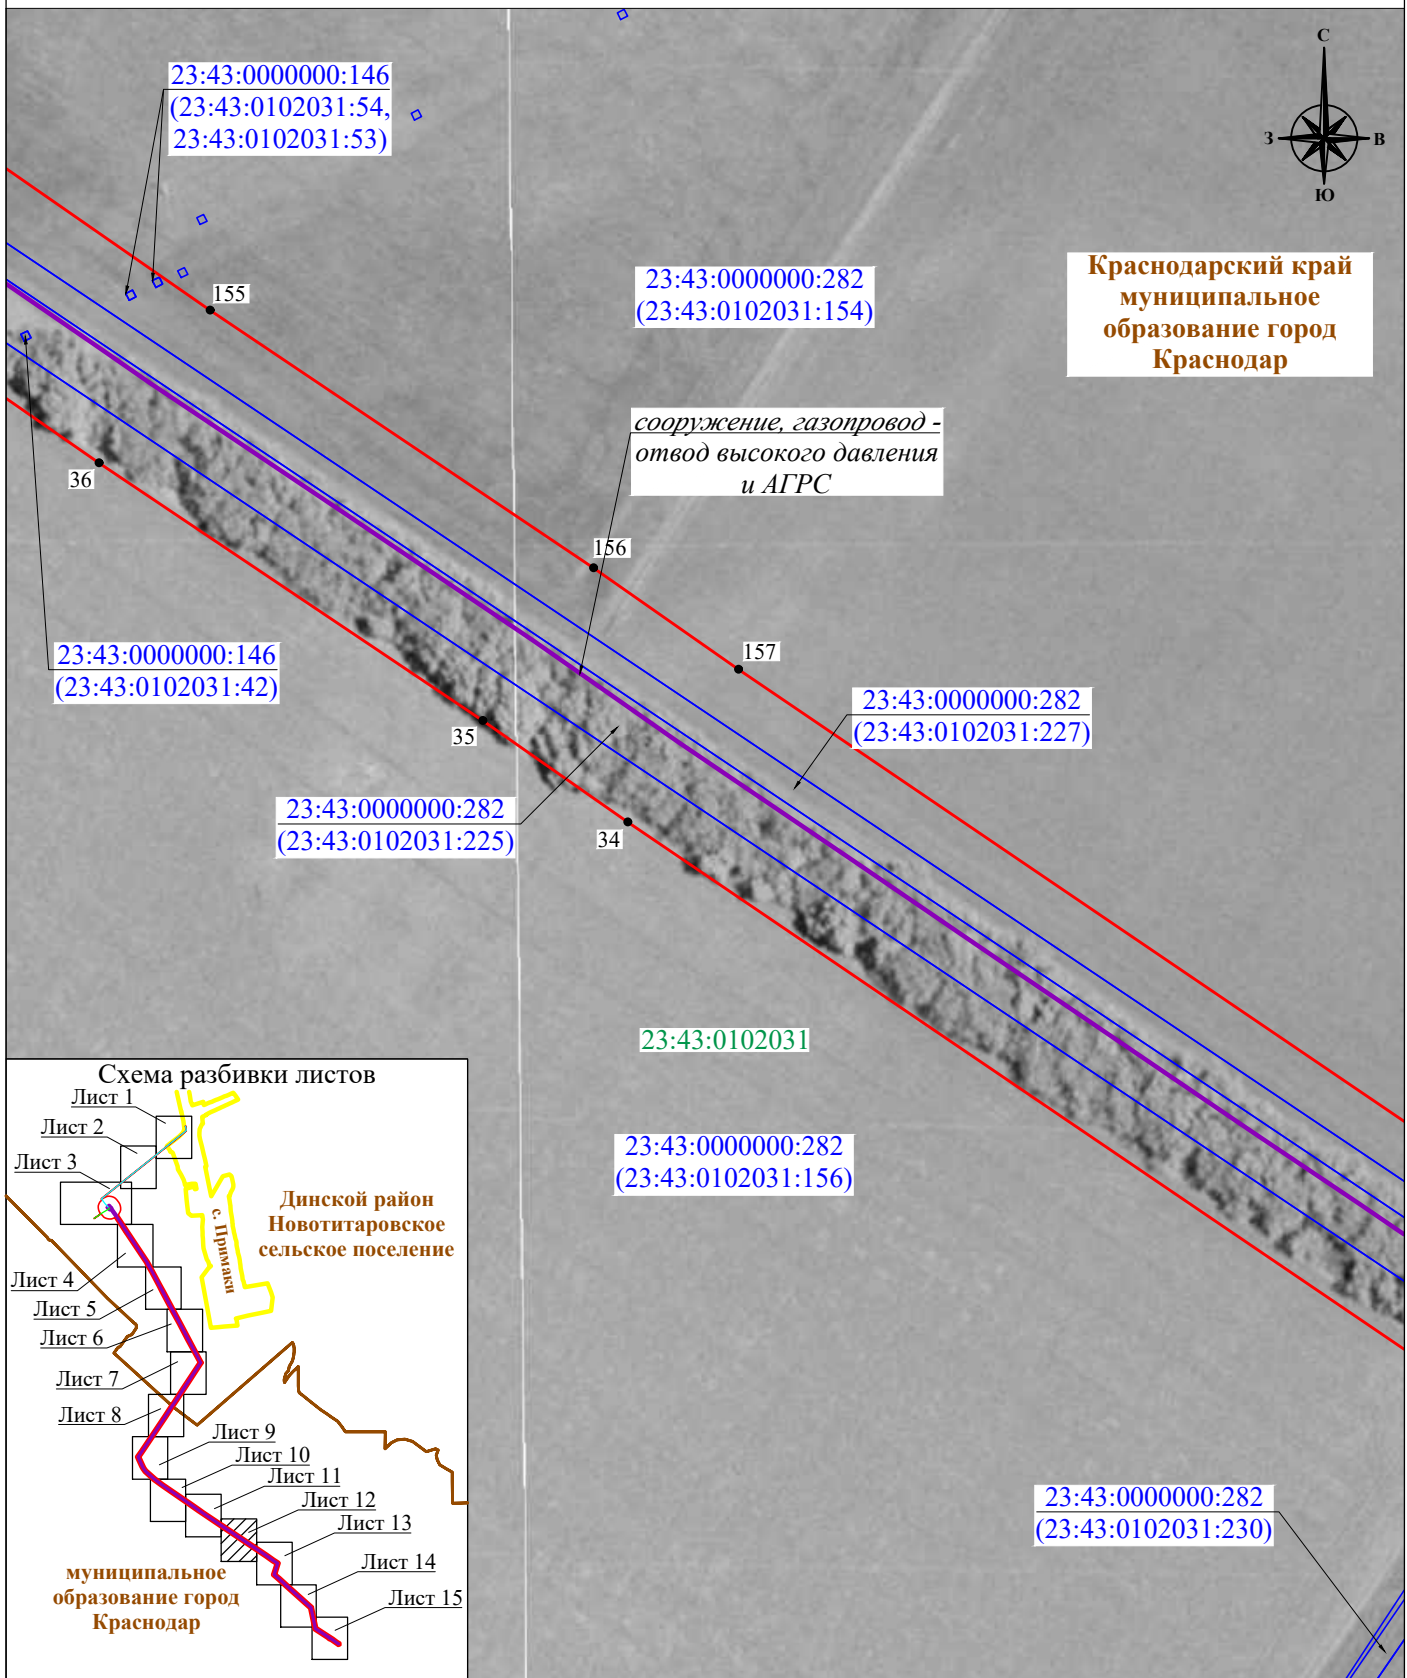

Условные обозначения :

Масштаб 1:2000

Лист 11, всего листов 15  
Дата составления 08.04.2025



- - проектная граница публичного сервитута
- 1 - характерная точка границы публичного сервитута
- местоположение инженерного сооружения, газопровод - отвод высокого давления и АГРС, сооружение - АГРС
- - внеплощадочные сети электроснабжения 0.4кВ к АГРС и дому оператора хутора Копанской
- - КЛС 220 В системы электрохимической защиты от коррозии
- - граница кадастрового квартала
- - границы земельных участков, в отношении которых испрашивается публичный сервитут
- - номер кадастрового квартала
- - кадастровый номер земельного участка, в отношении которого испрашивается публичный сервитут
- - установленная граница административно-территориального образования
- - наименование административно-территориального образования

Схема сформирована в соответствии с требованиями, утвержденными приказом Федеральной службы государственной регистрации кадастра и картографии от 13.01.2021 № П/0004 «Об установлении требований к графическому описанию местоположения границ публичного сервитута, точности определения координат характерных точек границ публичного сервитута, формату электронного документа, содержащего указанные сведения»

# СХЕМА РАСПОЛОЖЕНИЯ ГРАНИЦ ПУБЛИЧНОГО СЕРВИТУТА



**Краснодарский край  
муниципальное  
образование город  
Краснодар**

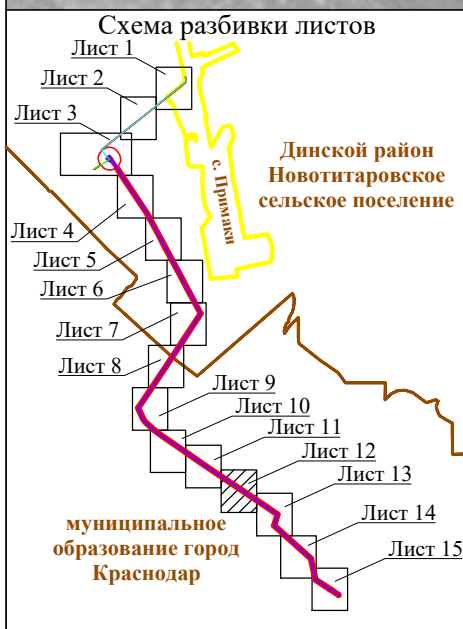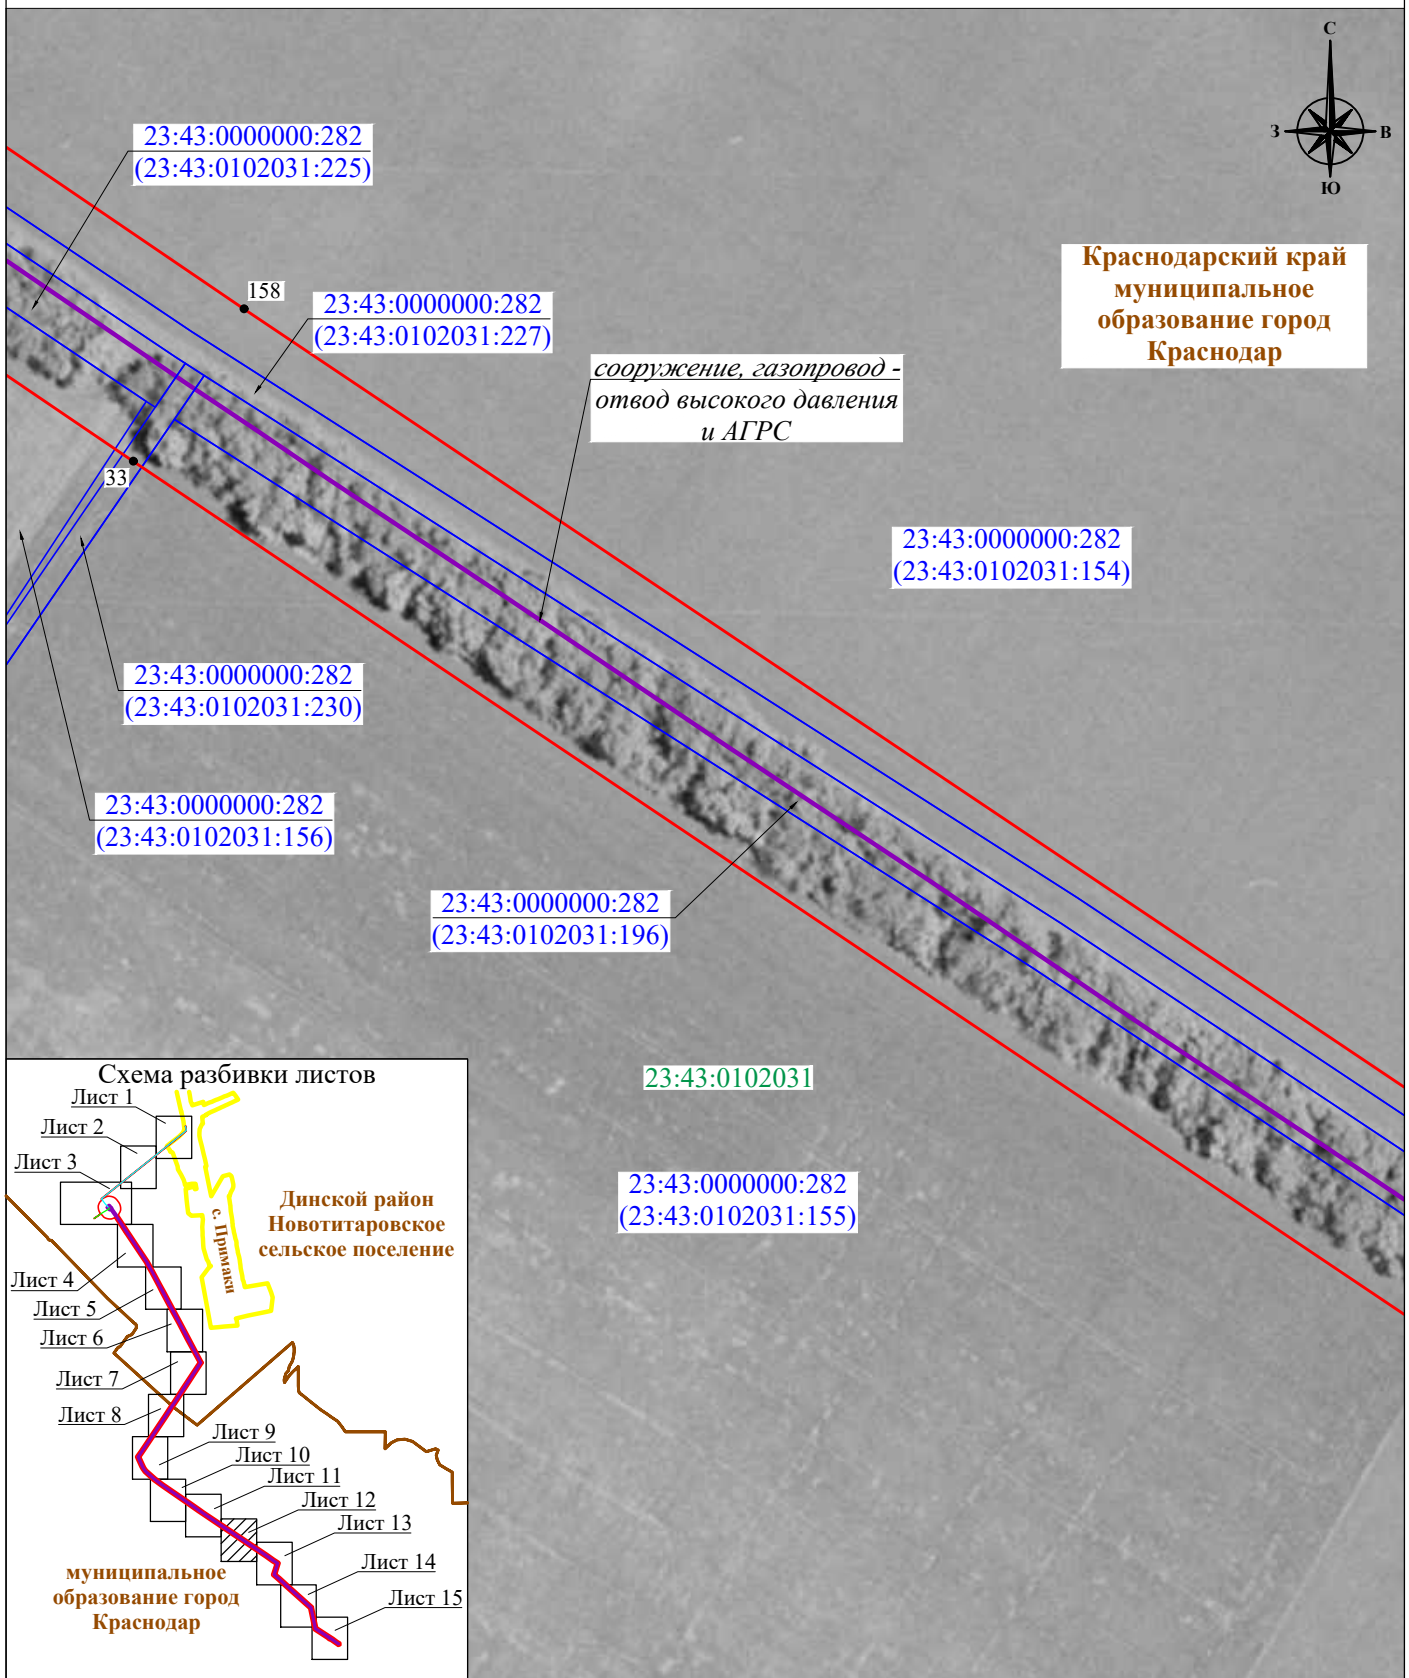

Условные обозначения :


Масштаб 1:2000

Лист 12, всего листов 15  
Дата составления 08.04.2025

- - проектная граница публичного сервитута
- 1 - характерная точка границы публичного сервитута
- местоположение инженерного сооружения, газопровод - отвод высокого давления и АГРС, сооружение - АГРС
- - внеплощадочные сети электроснабжения 0.4кВ к АГРС и дому оператора хутора Копанской
- - КЛС 220 В системы электрохимической защиты от коррозии
- - граница кадастрового квартала
- - границы земельных участков, в отношении которых испрашивается публичный сервитут
- 23:07:0203000 - номер кадастрового квартала
- 23:07:0203000:368 - кадастровый номер земельного участка, в отношении которого испрашивается публичный сервитут
- - установленная граница административно-территориального образования
- Краснодарский край - наименование административно-территориального образования

Схема сформирована в соответствии с требованиями, утвержденными приказом Федеральной службы государственной регистрации кадастра и картографии от 13.01.2021 № П/0004 «Об установлении требований к графическому описанию местоположения границ публичного сервитута, точности определения координат характерных точек границ публичного сервитута, формату электронного документа, содержащего указанные сведения»

# СХЕМА РАСПОЛОЖЕНИЯ ГРАНИЦ ПУБЛИЧНОГО СЕРВИТУТА

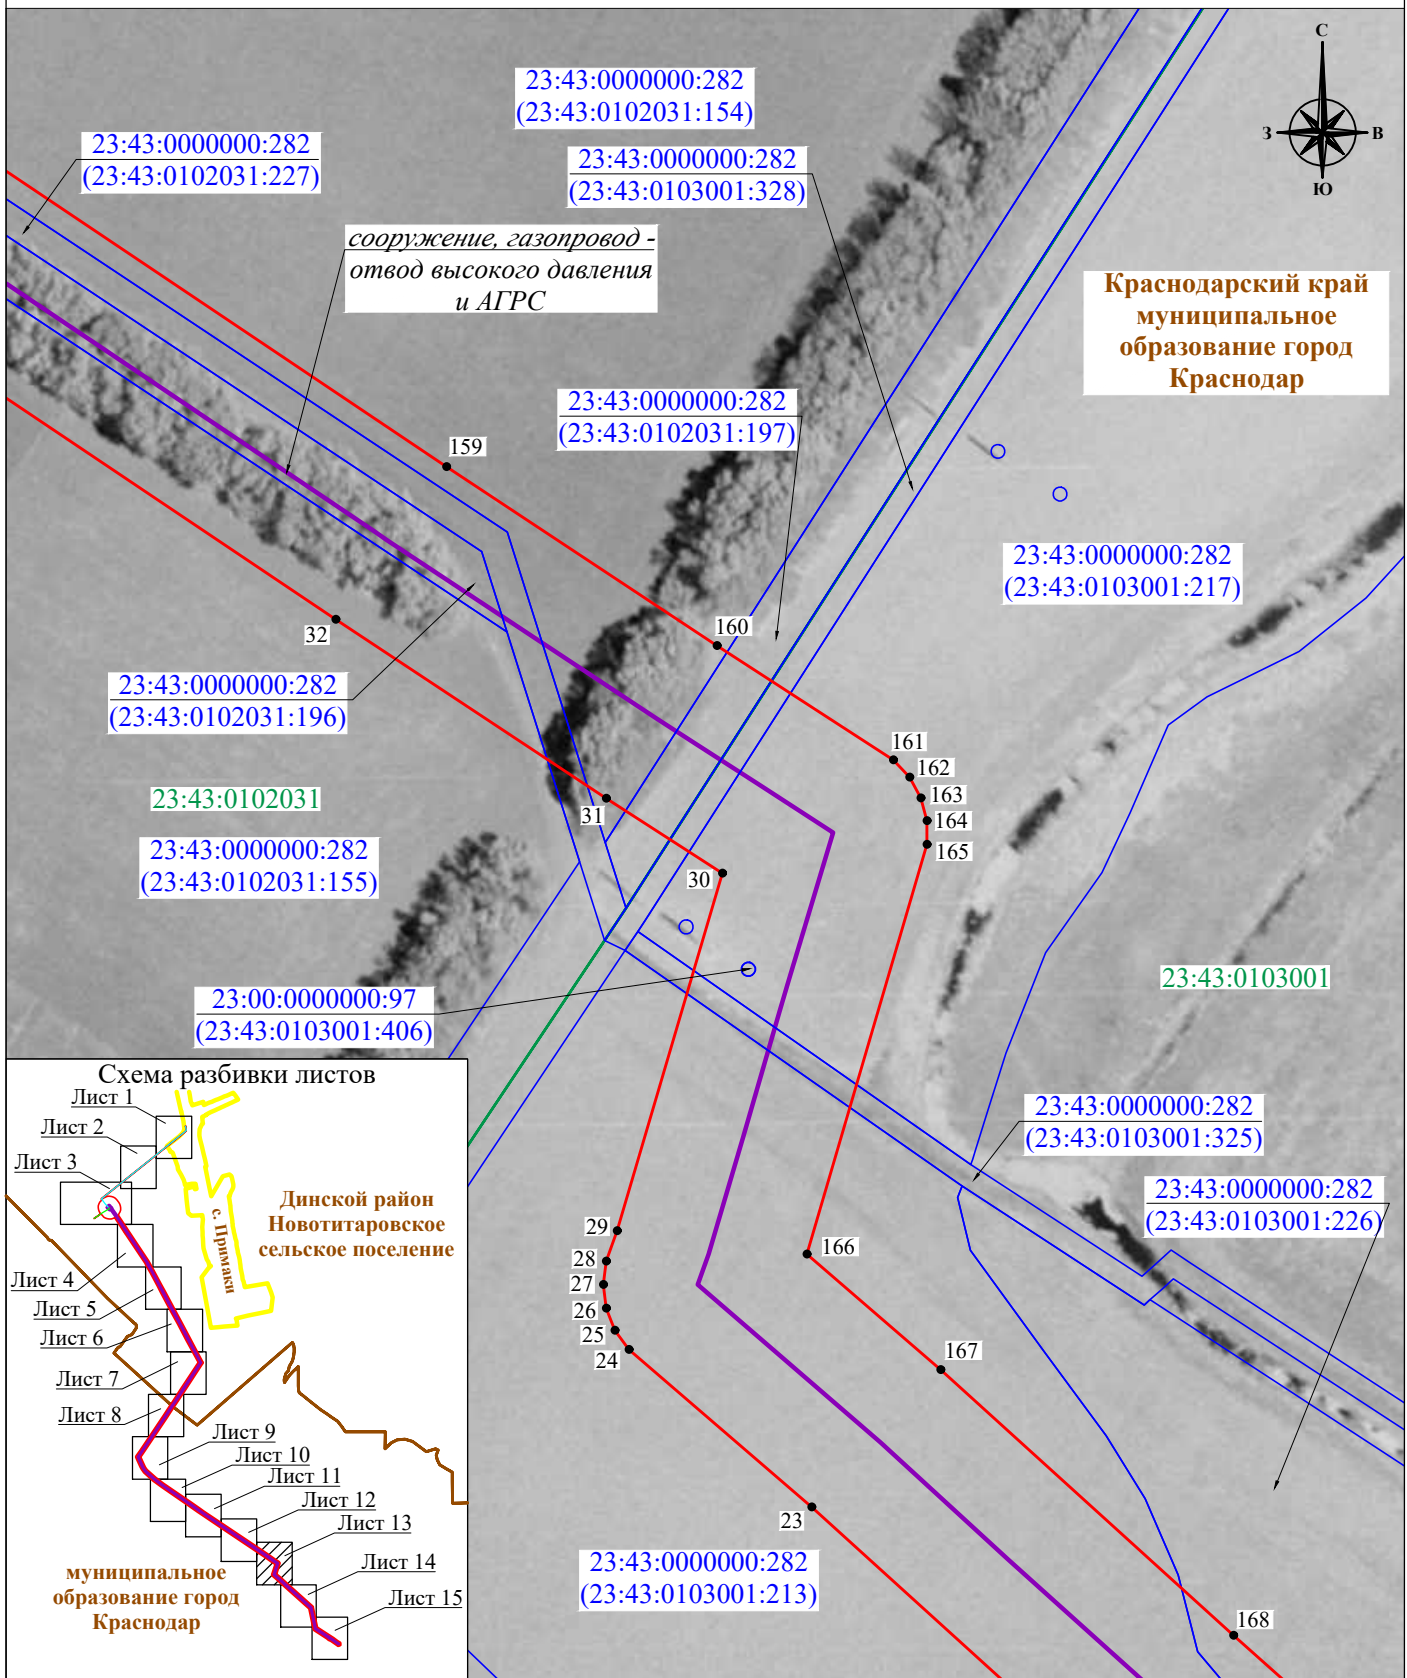

Условные обозначения :



Масштаб 1:2000

Лист 13, всего листов 15  
Дата составления 08.04.2025

- - проектная граница публичного сервитута
- 1 - характерная точка границы публичного сервитута
- - местоположение инженерного сооружения, газопровод - отвод высокого давления и АГРС, сооружение - АГРС
- - внеплощадочные сети электроснабжения 0.4кВ к АГРС и дому оператора хутора Копанской
- - КЛС 220 В системы электрохимической защиты от коррозии
- - граница кадастрового квартала
- - границы земельных участков, в отношении которых испрашивается публичный сервитут
- - номер кадастрового квартала
- - кадастровый номер земельного участка, в отношении которого испрашивается публичный сервитут
- - установленная граница административно-территориального образования
- - наименование административно-территориального образования

Схема сформирована в соответствии с требованиями, утвержденными приказом Федеральной службы государственной регистрации, кадастра и картографии от 13.01.2021 № П/0004 «Об установлении требований к графическому описанию местоположения границ публичного сервитута, точности определения координат характерных точек границ публичного сервитута, формату электронного документа, содержащего указанные сведения»

# СХЕМА РАСПОЛОЖЕНИЯ ГРАНИЦ ПУБЛИЧНОГО СЕРВИТУТА

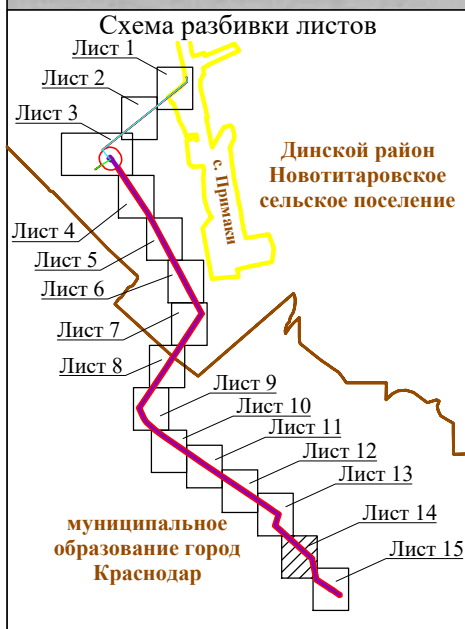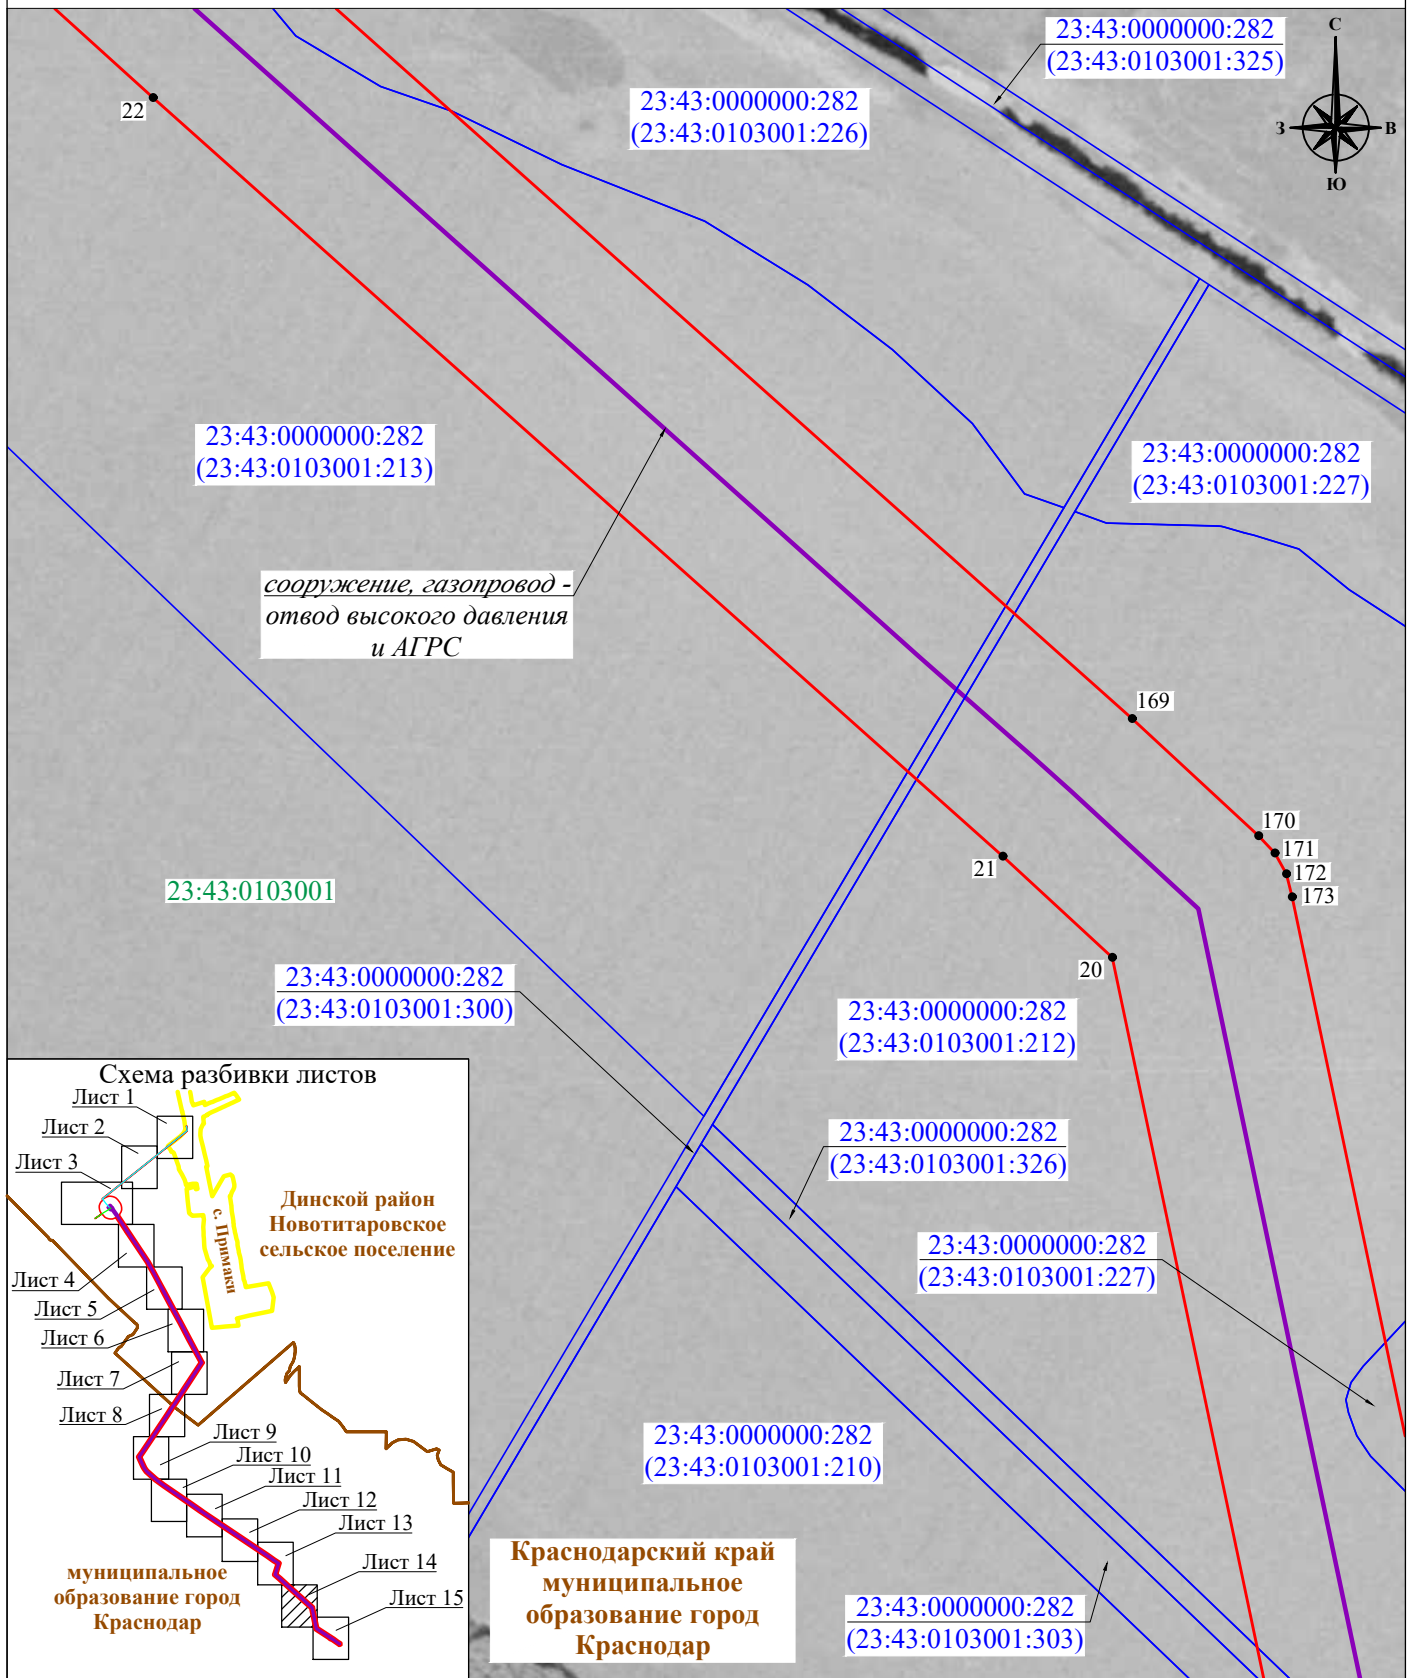

Условные обозначения :

Масштаб 1:2000


Лист 14, всего листов 15

Дата составления 08.04.2025

- - проектная граница публичного сервитута
- 1 - характерная точка границы публичного сервитута
- местоположение инженерного сооружения, газопровод - отвод высокого давления и АГРС, сооружение - АГРС
- - внеплощадочные сети электроснабжения 0.4кВ к АГРС и дому оператора хутора Копанской
- - КЛС 220 В системы электрохимической защиты от коррозии
- - граница кадастрового квартала
- - границы земельных участков, в отношении которых испрашивается публичный сервитут
- 23:07:0203000 - номер кадастрового квартала
- 23:07:0203000:368 - кадастровый номер земельного участка, в отношении которого испрашивается публичный сервитут
- - установленная граница административно-территориального образования
- Краснодарский край - наименование административно-территориального образования

Схема сформирована в соответствии с требованиями, утвержденными приказом Федеральной службы государственной регистрации кадастра и картографии от 13.01.2021 № П/0004 «Об установлении требований к графическому описанию местоположения границ публичного сервитута, точности определения координат характерных точек границ публичного сервитута, формату электронного документа, содержащего указанные сведения»

### СХЕМА РАСПОЛОЖЕНИЯ ГРАНИЦ ПУБЛИЧНОГО СЕРВИТУТА

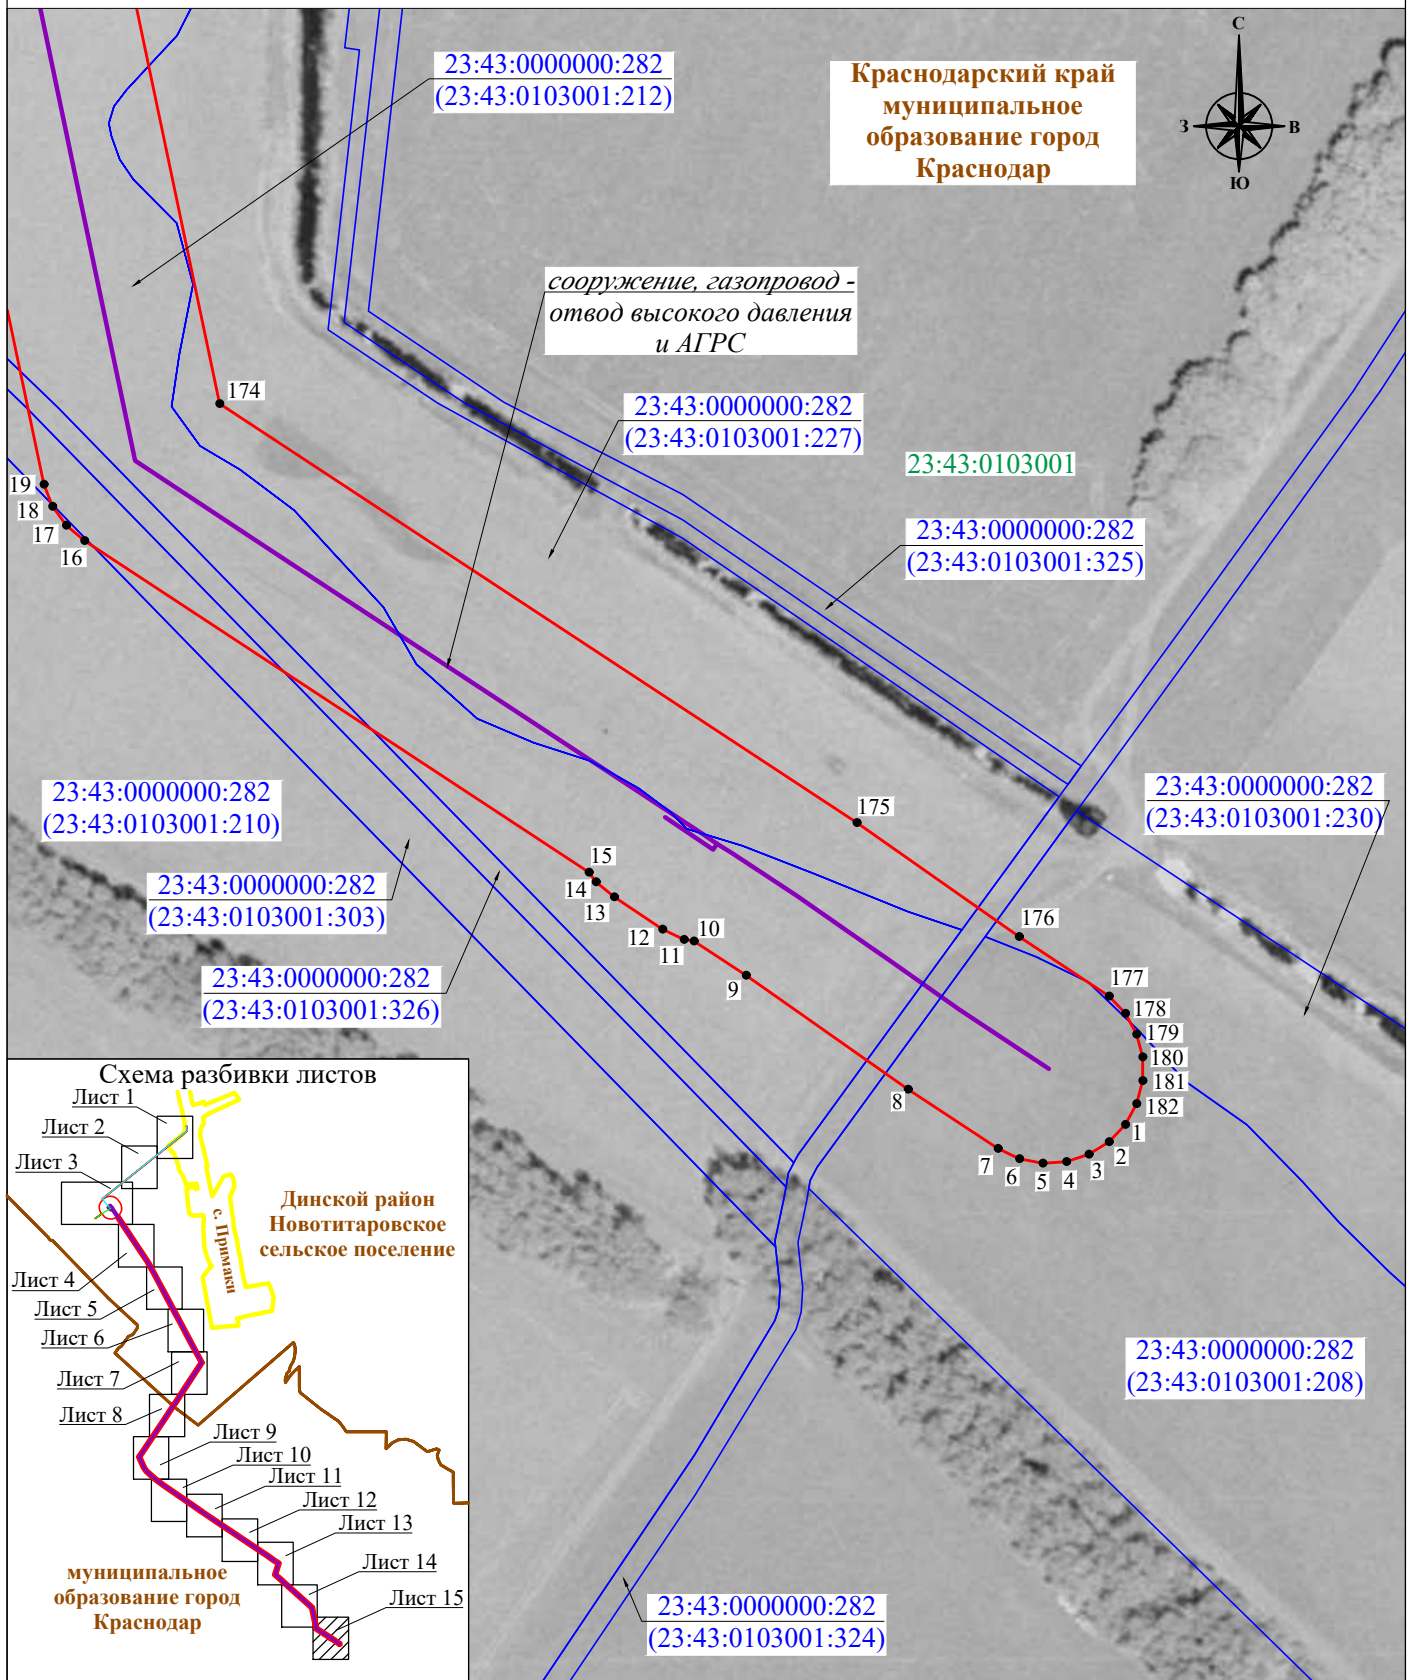

Условные обозначения :

Масштаб 1:2000

Лист 15, всего листов 15  
Дата составления 08.04.2025

- |                                                                                     |   |                             |
|-------------------------------------------------------------------------------------|---|-----------------------------|
|                                                                                     | - проектная граница публичного сервитута                                                                | Дата составления 08.04.2025 |
| • 1                                                                                 | - характерная точка границы публичного сервитута                                                        |                             |
|  | - местоположение инженерного сооружения, газопровод - отвод высокого давления и АГРС, сооружение - АГРС |                             |
|  | - внеплощадочные сети электроснабжения 0.4кВ к АГРС и дому оператора хутора Копанской                   |                             |
|  | - КЛС 220 В системы электрохимической защиты от коррозии                                                |                             |
|  | - граница кадастрового квартала                                                                         |                             |
|  | - границы земельных участков, в отношении которых испрашивается публичный сервитут                      |                             |
| 23:07:0203000                                                                       | - номер кадастрового квартала                                                                           |                             |
| 23:07:0203000:368                                                                   | - кадастровый номер земельного участка, в отношении которого испрашивается публичный сервитут           |                             |
|  | - установленная граница административно-территориального образования                                    |                             |
| Краснодарский край                                                                  | - наименование административно-территориального образования                                             |                             |

Схема сформирована в соответствии с требованиями, утвержденными приказом Федеральной службы государственной регистрации кадастра и картографии от 13.01.2021 № П/0004 «Об установлении требований к графическому описанию местоположения границ публичного сервитута, точности определения координат характерных точек границ публичного сервитута, форму ат электронного документа, содержащего указанные сведения»